


Alle Koordinatenangaben bezogen auf das Gebäudeweisungssystem GBS der NürnbergMesse, wenn nicht gesondert angegeben. All coordinates given to the building reference system GBS of NürnbergMesse, if not specified separately.

The reproduction, distribution and utilization of this document as well as the communication of its contents to others without express authorization is prohibited. Offenders will be held liable for the payment of damages. For more information see the terms and conditions of the utility model or design.


Weitergabe sowie Vervielfältigung dieses Dokuments, Verwertung und Mitteilung seines Inhalts sind verboten, soweit nicht ausdrücklich gestattet. Zuwiderhandlungen verpflichten zu Schadenersatz. Alle Rechte vorbehalten. Alle Rechte vorbehalten. Alle Rechte vorbehalten.

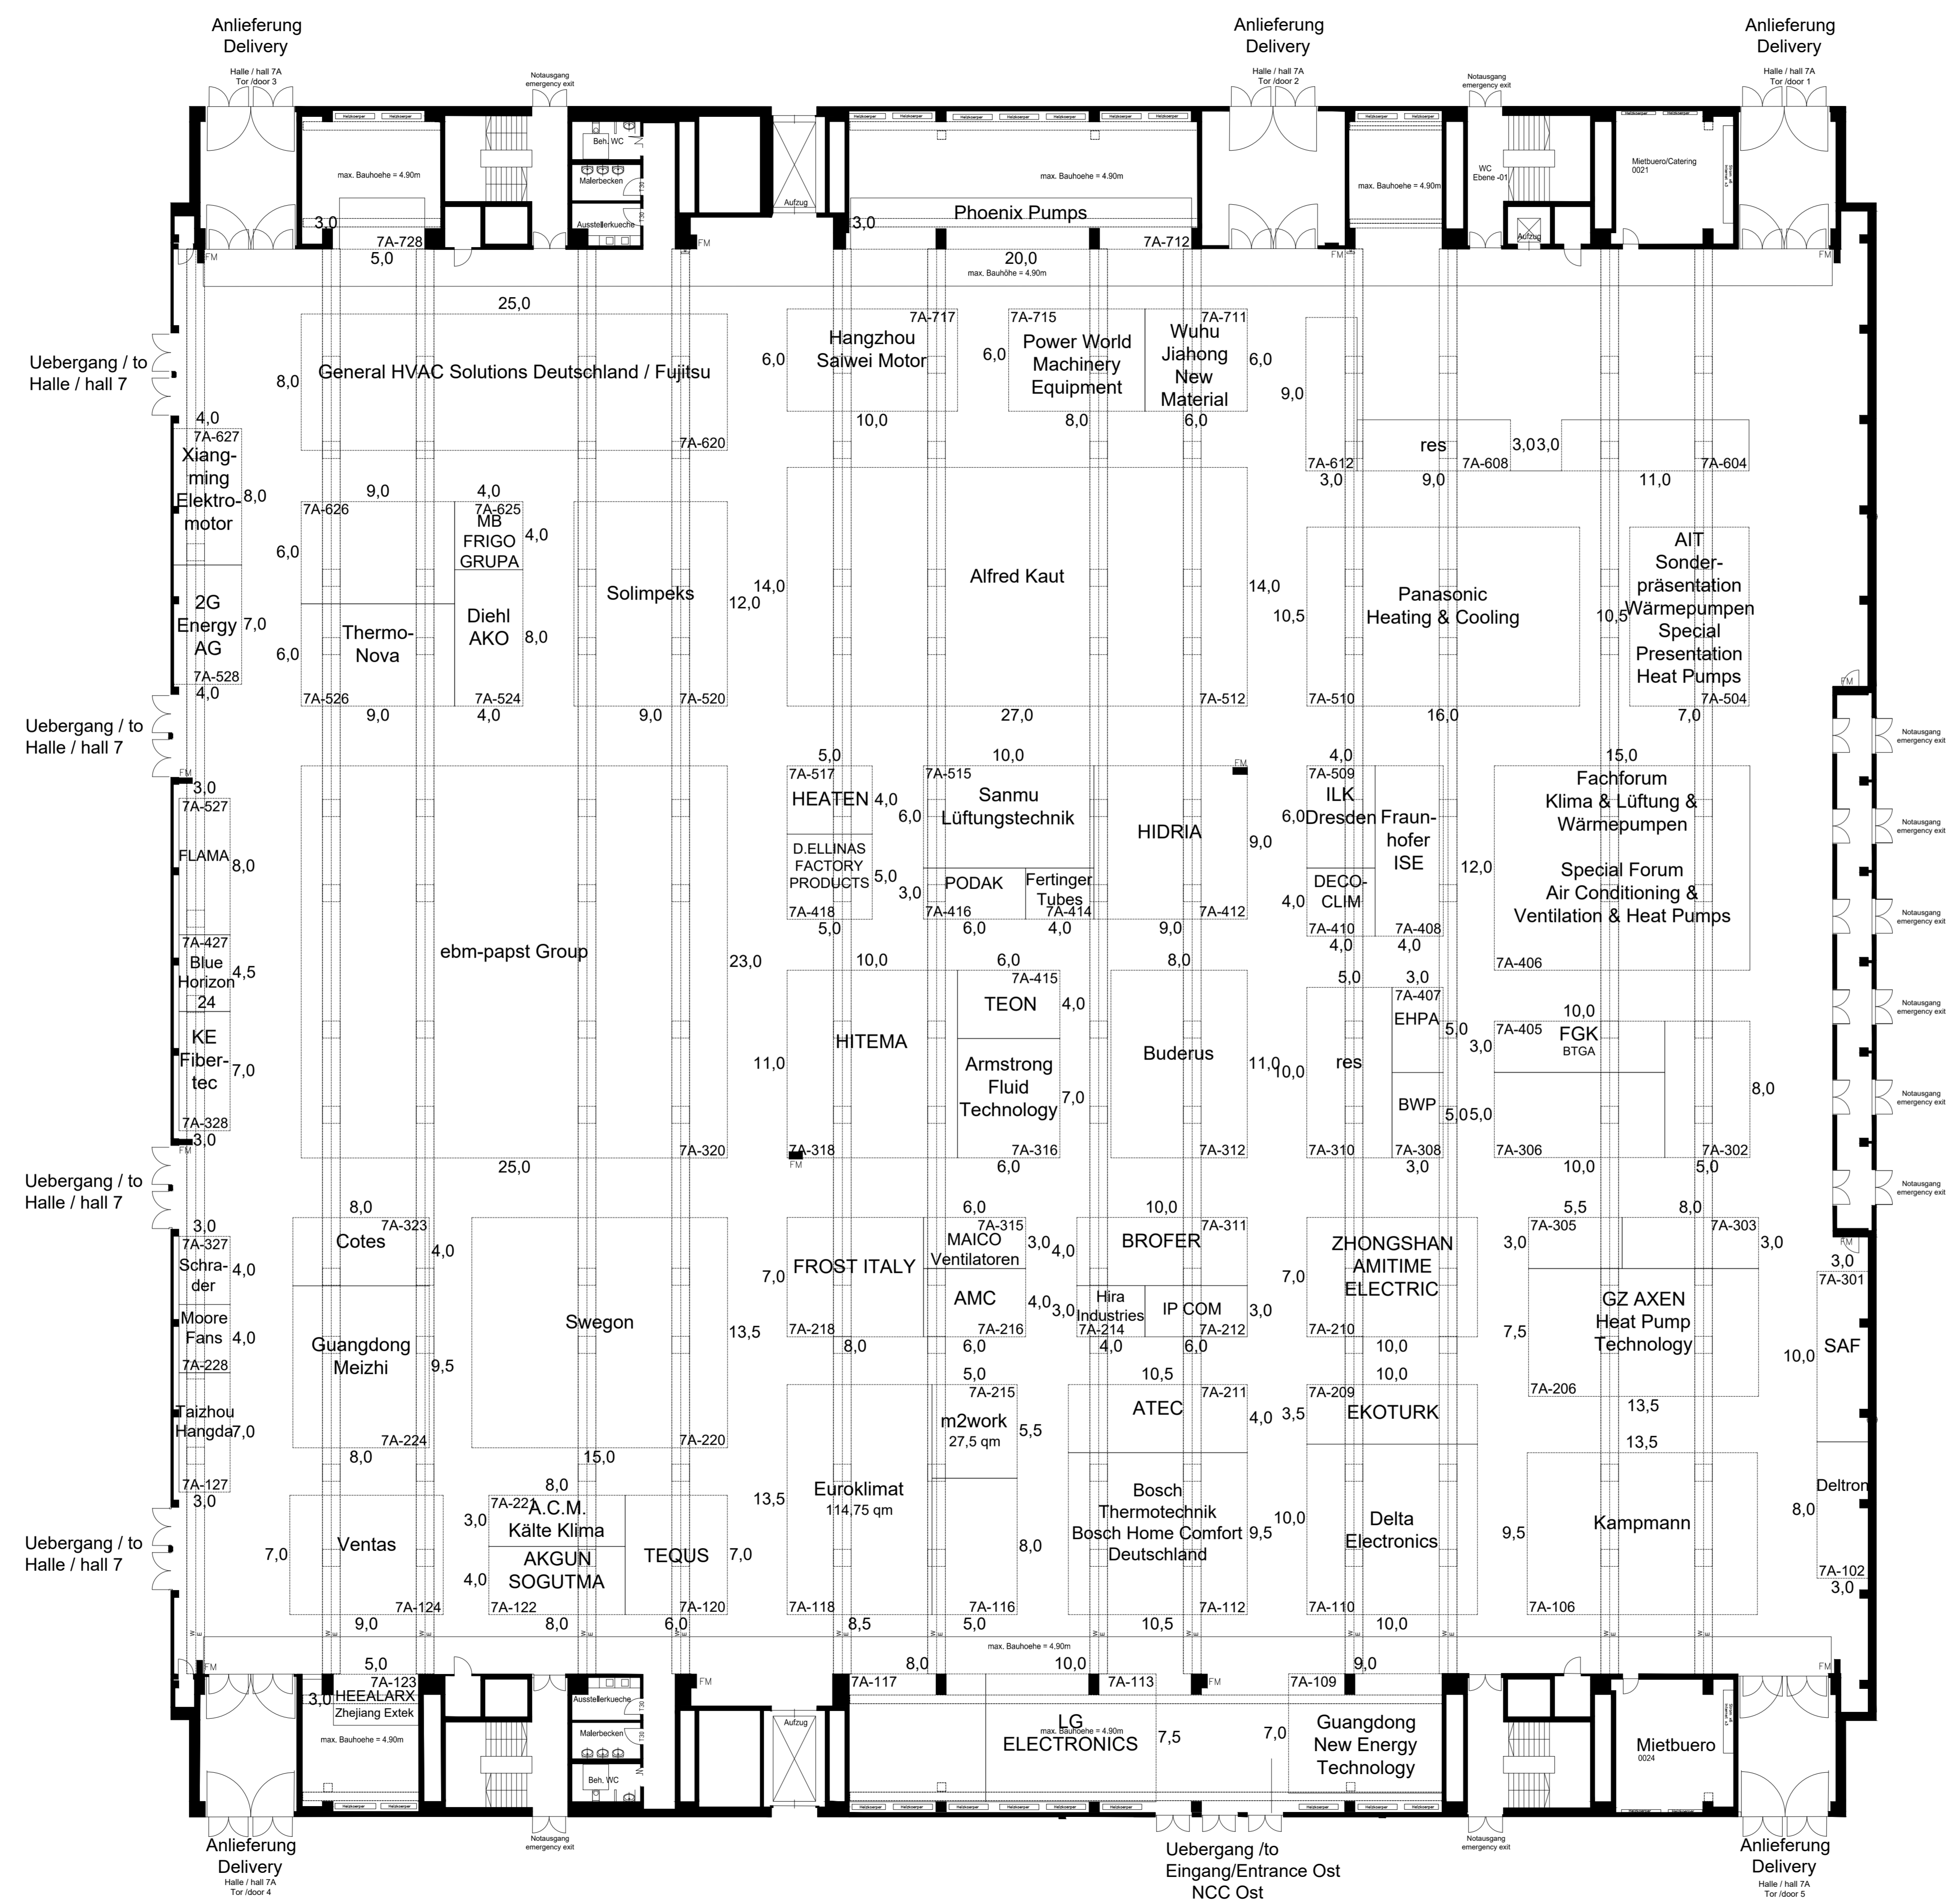

# Chillventa 2026 Halle / hall 7A

Änderungen vorbehalten / Subject to change  
Stand 29.04.2026

Messezentrum Nuernberg Exhibition Centre Nuremberg Halle 7A / Hall 7A		NÜRNBERG MESSE
Symbol	Technische Ausstattung	Technical specifications
	FM = Feuermelder und Löscheinrichtung Höhe Oberkante 2,20 m	FM = Fire alarm and fire-fighting equipment Height to upper edge 2.20m
	Versorgungsschacht fuer Elektro, Telekom, Druckluft, Wasser, Abwasser	Supply shaft for electricity, telecoms, compressed air, water, waste water
	Versorgungsschacht fuer Wasser, Abwasser	Supply shaft for water and waste water
	Hallenwürfel Begrenzte Standbauhoehe Höhe Unterkante = 9,50 m Hallenschildhoehe = 2,40 m	Hall cube Restricted stand height Height of lower edge = 9.50m Hall sign height = 2.40m
	Hallenschild Begrenzte Standbauhoehe Höhe Unterkante mindestens 5,50 m Hallenschildhoehe = 1,20 m	Hall sign Restricted stand height Height of lower edge at least 5.50m Hall sign height = 1.20m
	Zufahrtstore der Halle Tor 1 B=4,65m / H=4,76m Tor 2 B=4,65m / H=4,76m Tor 3 B=4,65m / H=4,76m Tor 4 B=4,65m / H=4,76m Tor 5 B=4,65m / H=4,76m	Access doors to the hall door 1 W=4.65m / H=4.76m door 2 W=4.65m / H=4.76m door 3 W=4.65m / H=4.76m door 4 W=4.65m / H=4.76m door 5 W=4.65m / H=4.76m
	Hallenaussenwandsaule / Hallensaule	Hall outer wall pillar / Hall pillar
	Abhaengepunkte Hallendecke	Suspension points of hall ceiling
	Unterkante Antenne von Boden: 12,25 m	Height of lower edge antenna: 12.25m
	Hallenhoehe = 15,00 m (4,90 m an den Aussenwänden) (Lower edge of ceiling)	Hall height = 15.00m (4.90m at outer hall walls) (Lower edge of ceiling)
	Verbindung zum Standanschluss ausschliesslich ueber dem Hallenboden	Connections to stand hook-ups must be laid across the hall floor
	Hallenflaeche 8.850 m²	Hall floor space 8.850m²
	Bodenbelastung 5.000 kg/m²	Floor weight loading 5.000kg/m²
Stand 7/2019	Seite 1/1	Gesamt Seite 23/37

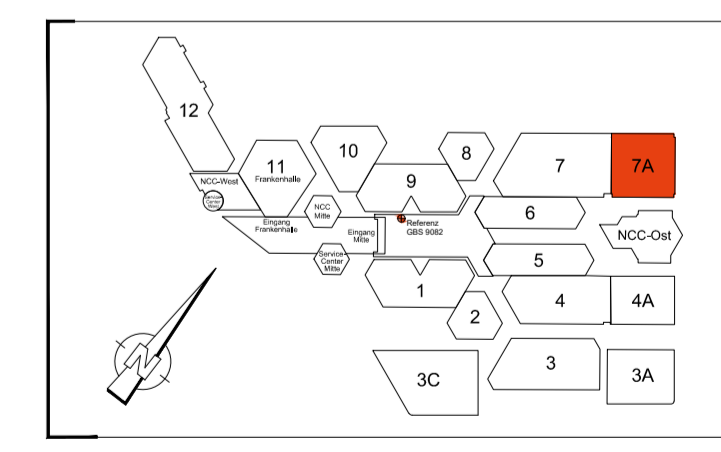

NürnbergMesse GmbH  
Messezentrum - 90471 Nürnberg  
Tel. (0) 911. 86 06-0 - Fax (0) 911. 86 06-82 28  
info@nuernbergmesse.de - www.nuernbergmesse.de

**HALLE 7A**  
Chillventa 2026

420 Ausstellungsfläche	330 Quadratmeter
Baujahr: 2019-10	Baujahr: 2019-10
Stand: 1.200	Stand: 1.200
Bühnen: 1189, 594 mm	Bühnen: 1189, 594 mm
Planentwurf: Halle 7A+Legende	Planentwurf: Halle 7A+Legende
Datum: CV26_H7A.dwg	Datum: 29.04.2026