



Anlieferung
Delivery
Halle / hall 2
Tor / door 1

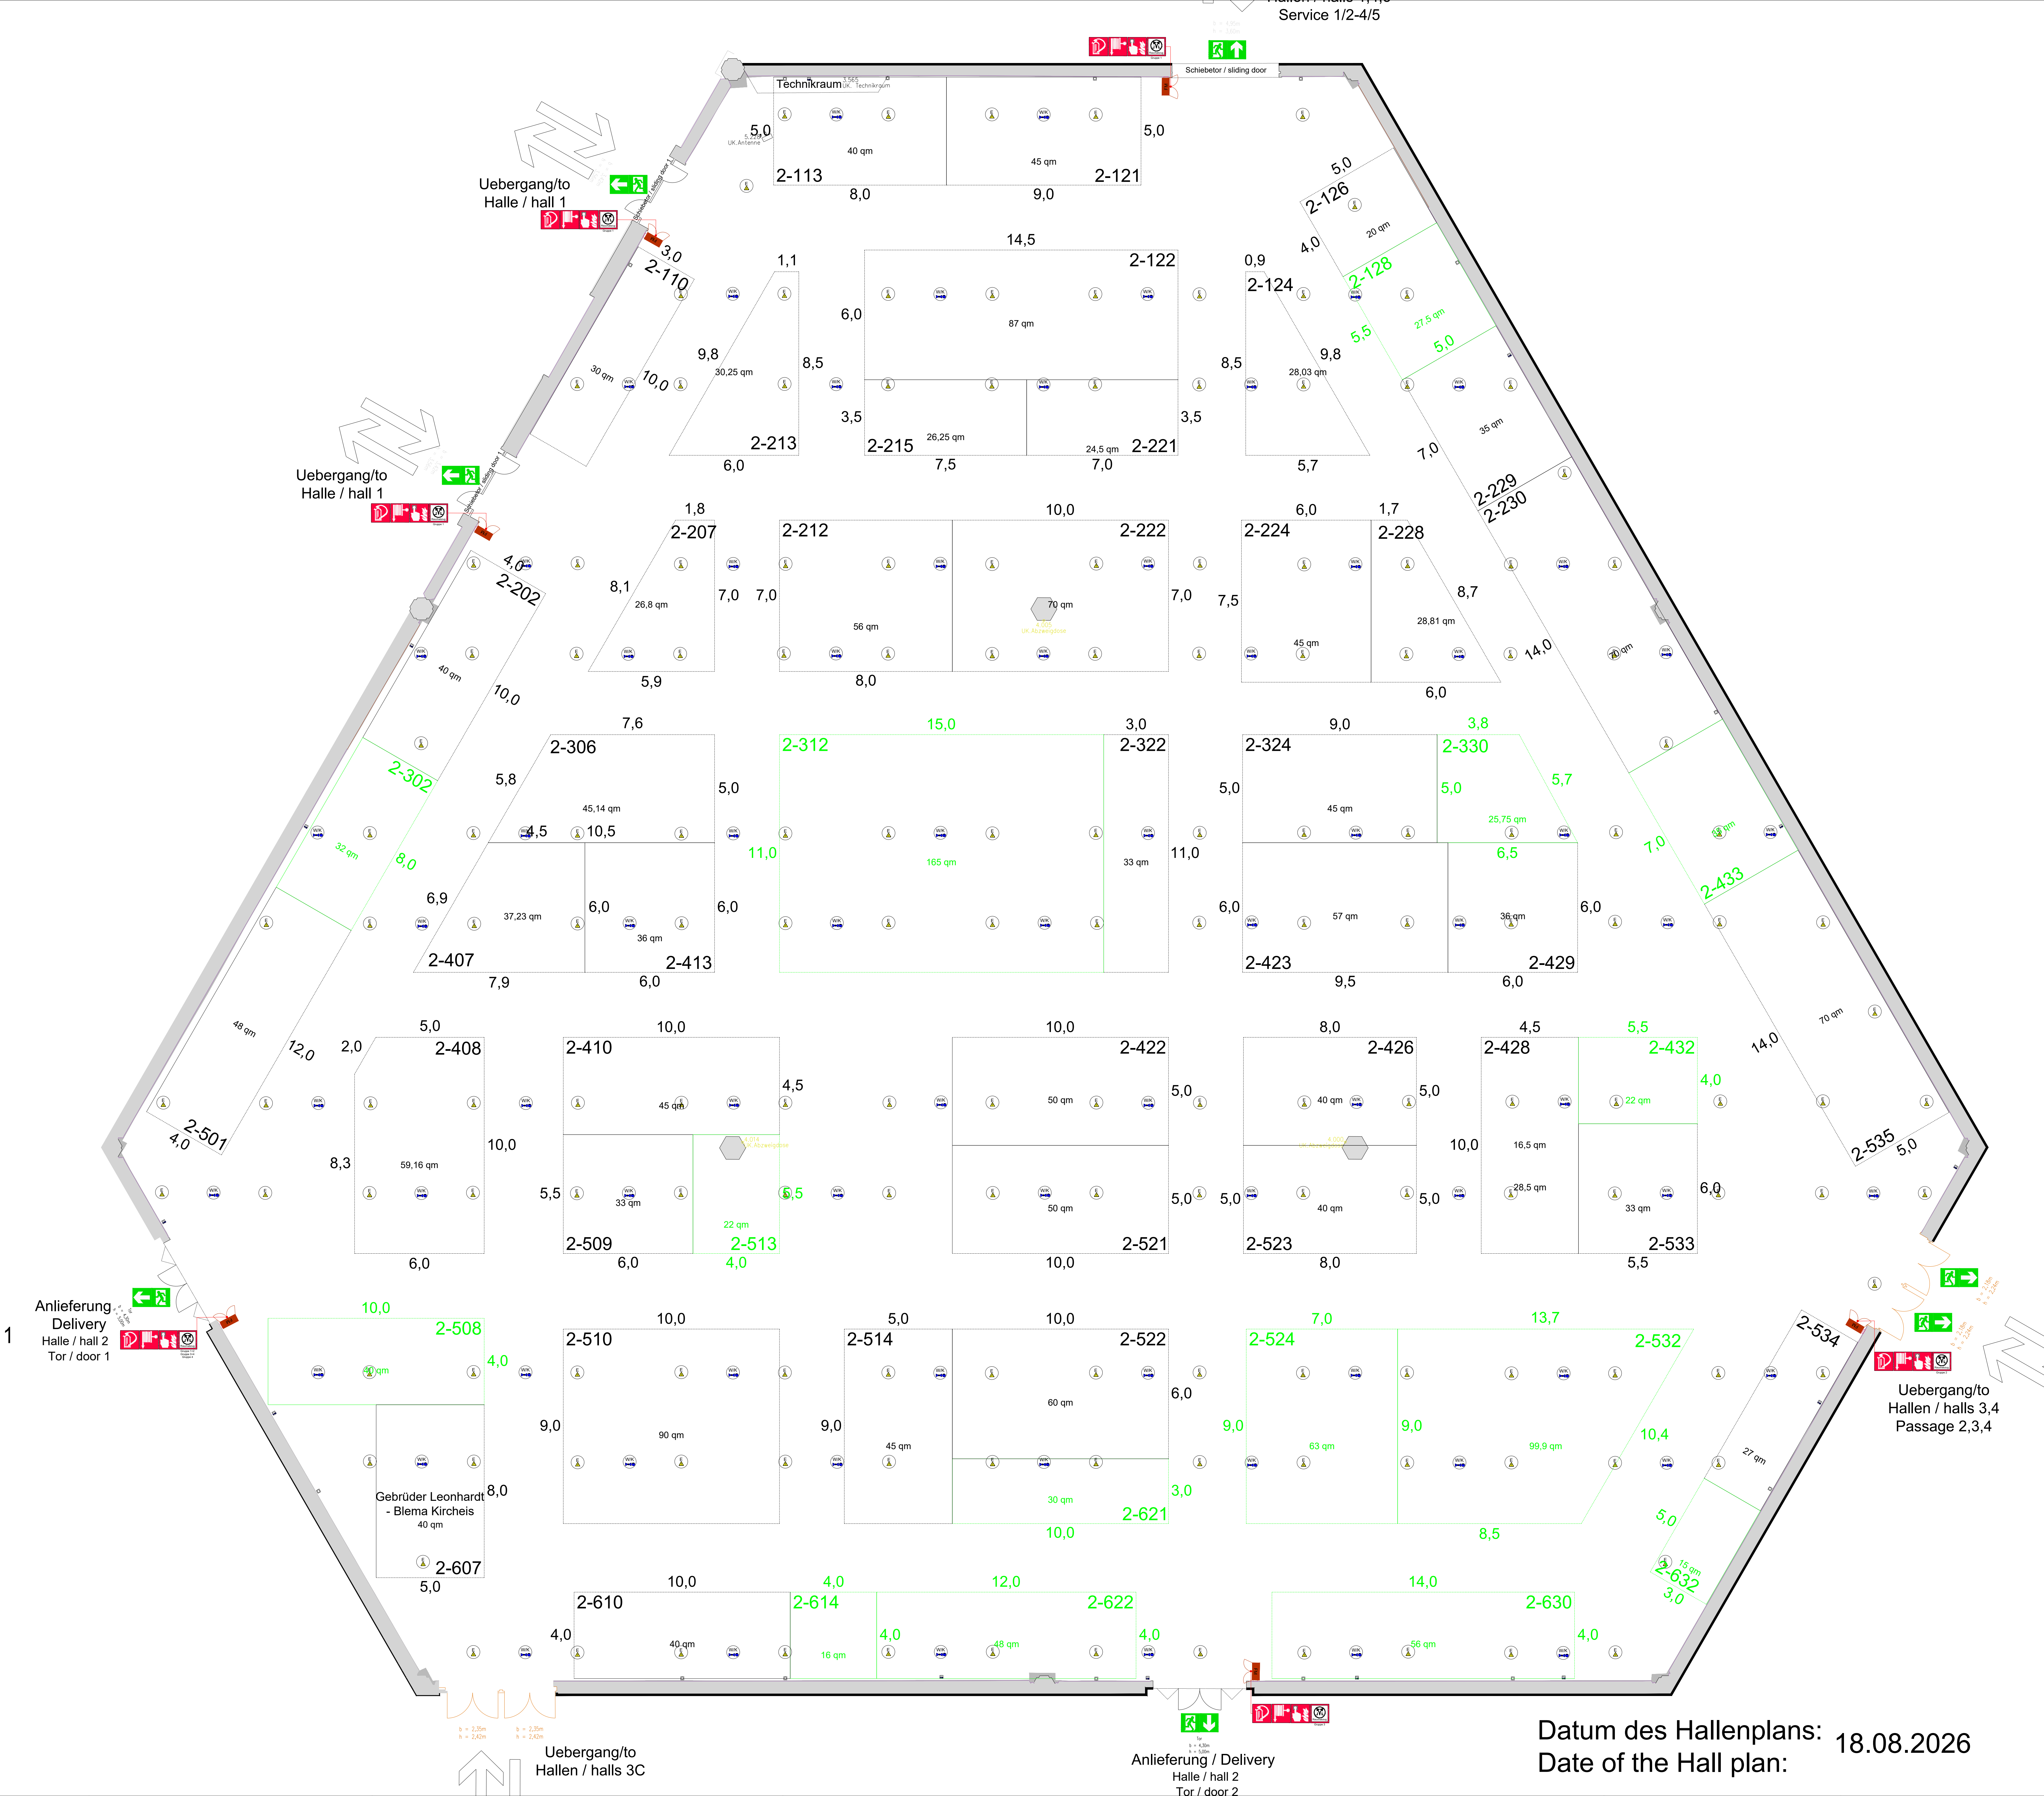

Messezentrum Nuernberg Exhibition Centre Nuremberg Halle 2 / Hall 2		
Symbol	Technische Ausstattung	Technical specifications
	FM = Feuermelder und Löschschrichtung Höhe Oberkante 2,20 m	FM = Fire alarm and fire-fighting equipment Height to top edge 2,20 m
	Technikraum Begrenzte Standbauhöhe 3,56 m Tiefe = 0,80 m	Engineering shaft Restricted stand height 3,56 m Depth = 0,80 m
	Hallenrecksäule bis 2,50 m Höhe umbaut Mass "X" = min. 0,54 m / max. 0,85 m Mass "Y" = min. 0,29 m / max. 0,47 m	Hall corner pillar covered to a height of 2,50m Dimension "X" = min. 0,54m / max. 0,85m Dimension "Y" = min. 0,29m / max. 0,47m
	Hallenaussenwandsäule bis 2,50 m Höhe umbaut Mass "X" = min. 0,50 m / max. 1,30 m Mass "Y" = min. 0,24 m / max. 0,30 m	Hall outer wall pillar covered to a height of 2,50m Dimension "X" = min. 0,50m / max. 1,30m Dimension "Y" = min. 0,24m / max. 0,30m
	Zugfahrstare der Halle Tor 1 B= 4,05 m / H= 4,90 m Tor 2 B= 4,05 m / H= 4,90 m Schiebetor 1 B= 3,57 m / H= 3,47 m Schiebetor 2 B= 3,31 m / H= 3,47 m	Access doors to the hall Door 1 W= 4,05 m / H= 4,90 m Door 2 W= 4,05 m / H= 4,90 m Sliding door 1 W= 3,57 m / H= 3,47 m Sliding door 2 W= 3,31 m / H= 3,47 m
	Hallenschild Begrenzte Standbauhöhe 4,30 m Höhe Unterkante mindestens 1,50 m (Ø) = 240 cm, 300 cm	Hall sign Restricted stand height Height of lower edge at least 4,30 m Hall sign height = 1,50 m (Ø) = 240 cm, 300 cm
	Säule	Pillar
	Versorgungsschacht fuer Elektro, Telekom, Druckluft	Supply shaft for electricity, telecoms, compressed air
	Versorgungsschacht fuer Wasser, Abwasser (Kanal)	Supply shaft for water, sewer (waste water)
	Versorgungsschacht mit Leerrohr	Supply shaft with an empty conduit
	Aufdruck der Hallennummer Unterkannte 5,13 m Oberkannte 6,00 m ** Änderungen vorbehalten	Painted hall sign Height of lower edge 5,13 m Height of top edge 6,00 m ** subject to change
Planstand 05 / 2024		

Messezentrum Nuernberg Exhibition Centre Nuremberg Halle 2 / Hall 2		
Symbol	Technische Ausstattung	Technical specifications
	Hallenhöhe = 5,80 m (Unterkannte Beleuchtung)	Hall height = 5,80 m (Lower edge of lights)
	Verbindungen zum Standanschluss ausschließlich unter den Hallenboden	Connections to stand hook-ups must be laid across the hall floor
	Hallenfläche 4.680 m²	Hall floor space 4.680 m²
	Bodenbelastung 5.000 kg/m²	Floor weight loading 5.000 kg/m²
	Unterkannte Antennenausleger von Boden: 5,22 m	Height of lower edge radio antenna to floor: 5,22 m
Planstand 05 / 2024		

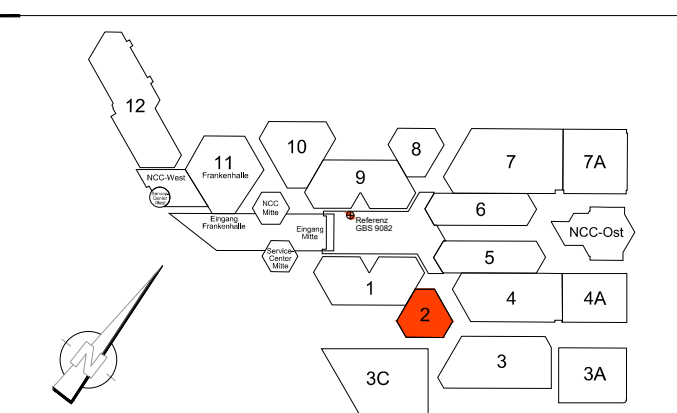

NürnbergMesse GmbH
Messezentrum - 90471 Nürnberg
Tel. (0) 911 88 96-0 - Fax (0) 911 88 96-28
info@nuernbergmesse.de - www.nuernbergmesse.de

HALLE 02
FACHPACK 2027

02 Nuernbergmesse
bestellen: A. Friedrich
bestellzeit: 06.12.2024
Format: 1:200
Baujahr: 1188, 841 mm
Druckart: Halle 02/Legende
Dateiname: H02_E0_06.12.2024.DWG
02 Grundriss
bestellen: A. Friedrich
bestellzeit: 06.12.2024
Format: 1:200
Baujahr: 1188, 841 mm
Druckart: Halle 02/Legende
Dateiname: H02_E0_06.12.2024.DWG

Datum des Hallenplans: 18.08.2026
Date of the Hall plan: