



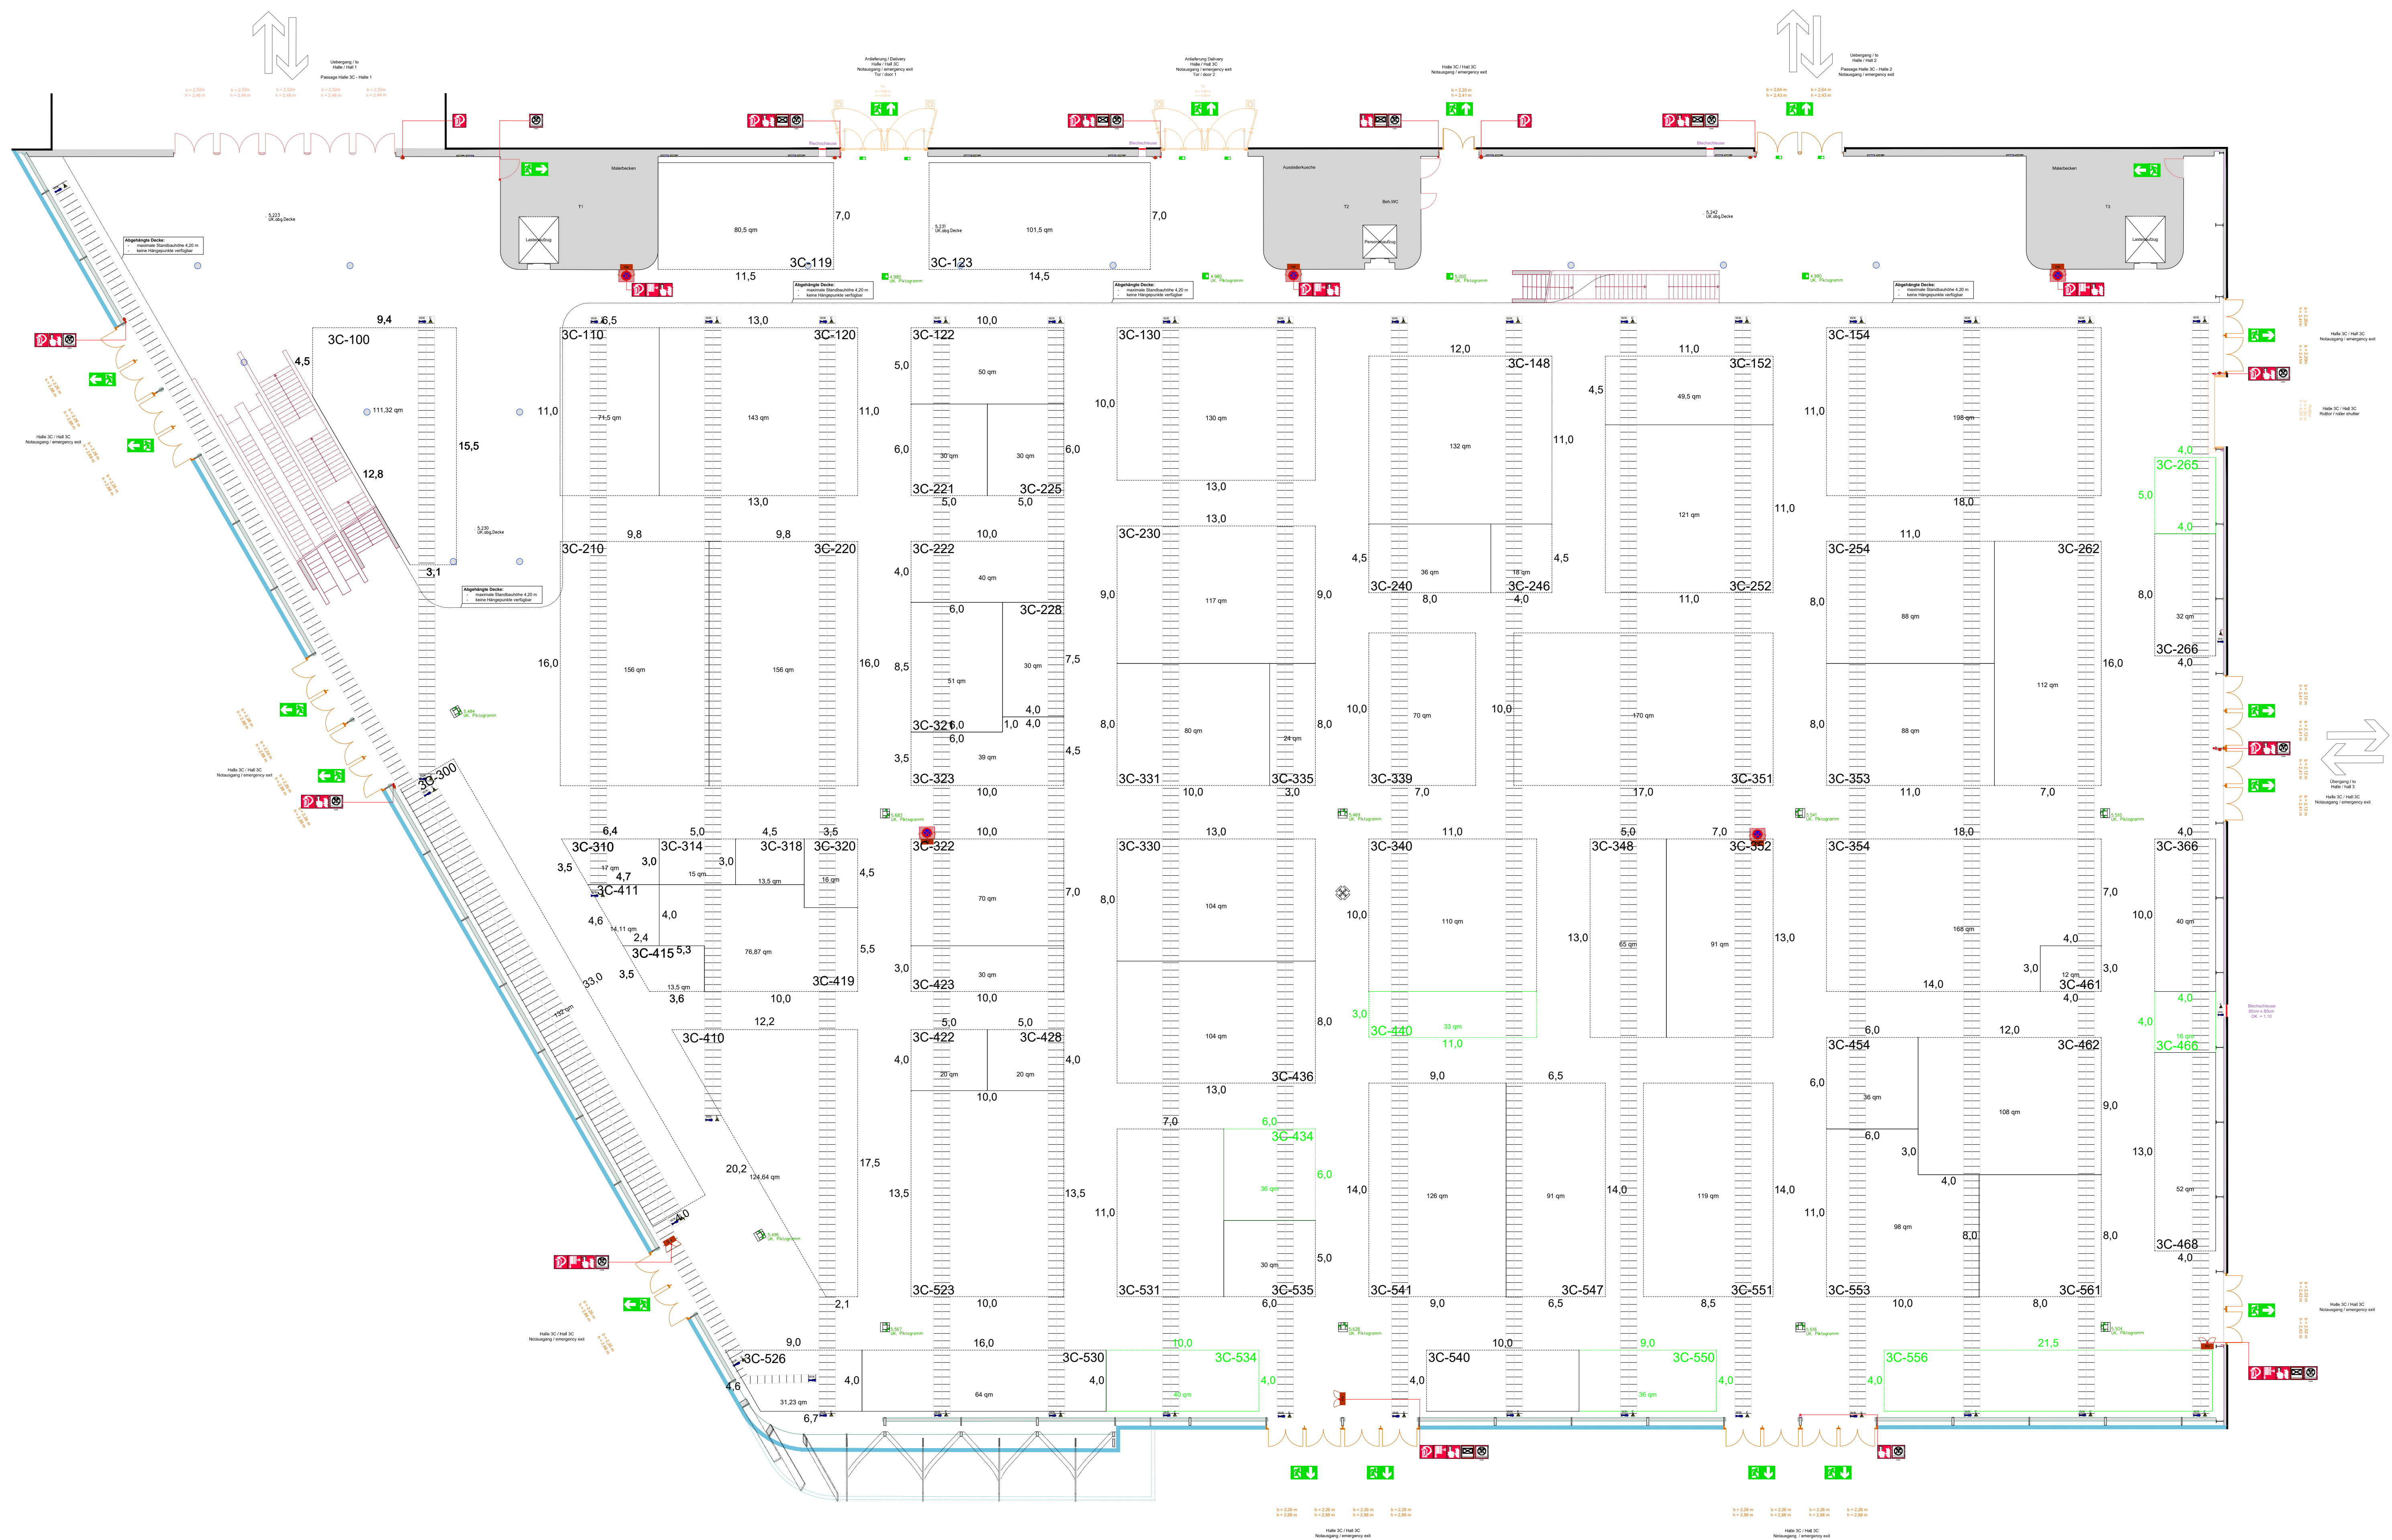

Symbol	Technische Ausstattung	Technical specifications
	FM = Feuermelder und Loeschereinrichtung Höhe Oberkante 2,20 m Sperfläche freigehalten!	FM = Fire alarm and fire-fighting equipment Height to top edge 2.20 m Keep restricted area clear!
	Feuerlöscher	Fire-extinguisher
	Versorgungsschacht fuer E = Elektro, Datenversorgung WK = Druckluft, Wasser, Kanal (Abwasser).	Supply shaft for E = electricity, data supply WK = compressed air, water, sewer (waste water)
	Zufahrtsstore der Halle Tor 1 B = 5,60 m / H = 4,90 m Tor 2 B = 5,60 m / H = 4,90 m mit Notausgängen	Access doors to the hall Door 1: W = 5,60 m / H = 4,90 m Door 2: W = 5,60 m / H = 4,90 m equipped with emergency doors
	Ladebühnen, Rollläden B = 4,50 m / H = 4,80 m	Door to the loading bay: Roller shutter w = 4,50 m / h = 4,80 m
	Treppe UK +0,00 m bis 5,25 m	Stairs Lower edge +0.00 m to 5.25 m
	Hallensäule	Pillar
	Abhängepunkte Hallendecke	Suspension points of hall ceiling
Planstand 01 / 2024		

Symbol	Technische Ausstattung	Technical specifications
	W/K Wasser, Kanal (Abwasser) Druckluft	water and sewer (waste water) compressed-air
	E DV Elektroversorgung Datenversorgung	Power supply Data supply
	Unterkannte Antenne von Boden: 12,20 m	Height of lower edge radio antenna to floor: 12.20m
	Lastenaufzug L = 2,40 m / B = 1,56 m / H = 2,20 m x = max. 1,50 m	Goods lift L = 2,40 m / B = 1,56 m / H = 2,20 m x = max. 1,50 m
	Personeaufzug L = 1,58 m / B = 1,40 m / H = 2,10 m x = max. 1,20 m	Passenger lift L = 1,58 m / B = 1,40 m / H = 2,10 m x = max. 1,20 m
	Hallenhöhe = 10,00 m bis 15,00 m (Unterkannte technische Ausstattung) Hallenhöhe (Galerie) = 5,15 m (Unterkannte technische Ausstattung bis zum Sprinkler) Maximale Standbauhöhe unter der Galerie = 4,20 m	Hall height = 10.00 m to 15.00 m (Lower edge of technical equipment) Hall height (gallery) = 5.15m (Lower edge of the technical equipment up to the sprinkler) Maximum stand height under the gallery = 4.20m
	Verbindung zum Standanschluß ausschließlich ueber den Hallenboden	Connections to stand hook-ups must be laid across the hall floor
	Bodenbelastung 10.000 kg/m² Eingeschränkte Bodenbelastung im Bereich der Anlieferungsstore: 5.000 kg/m²	Floor weight loading 10,000 kg/m² Limited floor loading in the area of the access doors: 5,000 kg/m²
Planstand 01 / 2024		

Datum des Hallenplans:
Date of the Hall plan: 18.08.2026

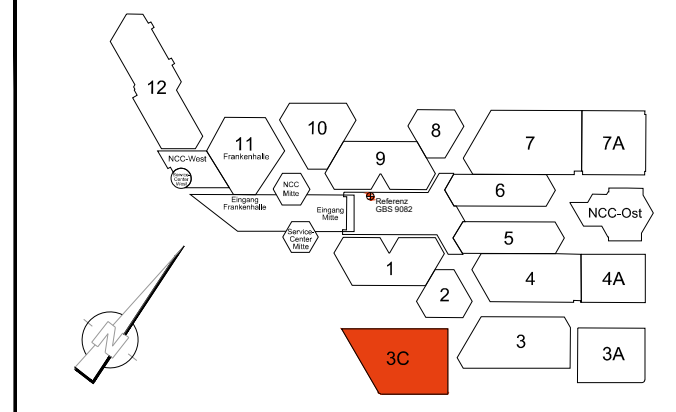

NürnbergMesse GmbH
Messezentrum - 90471 Nürnberg
Tel: (0)911 80 04-0 Fax: (0)911 80 04-28
info@nuernbergmesse.de www.nuernbergmesse.de

HALLE 3C
FACHPACK 2027

Gezeichnet von: A. Friedrich Gezeichnet am: 20.12.2024 Skizze: 1:200 Gezeichnet: 1189, 841 mm Format: H3C 00+Legende Datum: H3C_EB_20.12.2024.DWG	Gezeichnet von: A. Friedrich Gezeichnet am: 20.12.2024 Skizze: 1:200 Gezeichnet: 1189, 841 mm Format: H3C 00+Legende Datum: H3C_EB_20.12.2024.DWG
--	--