


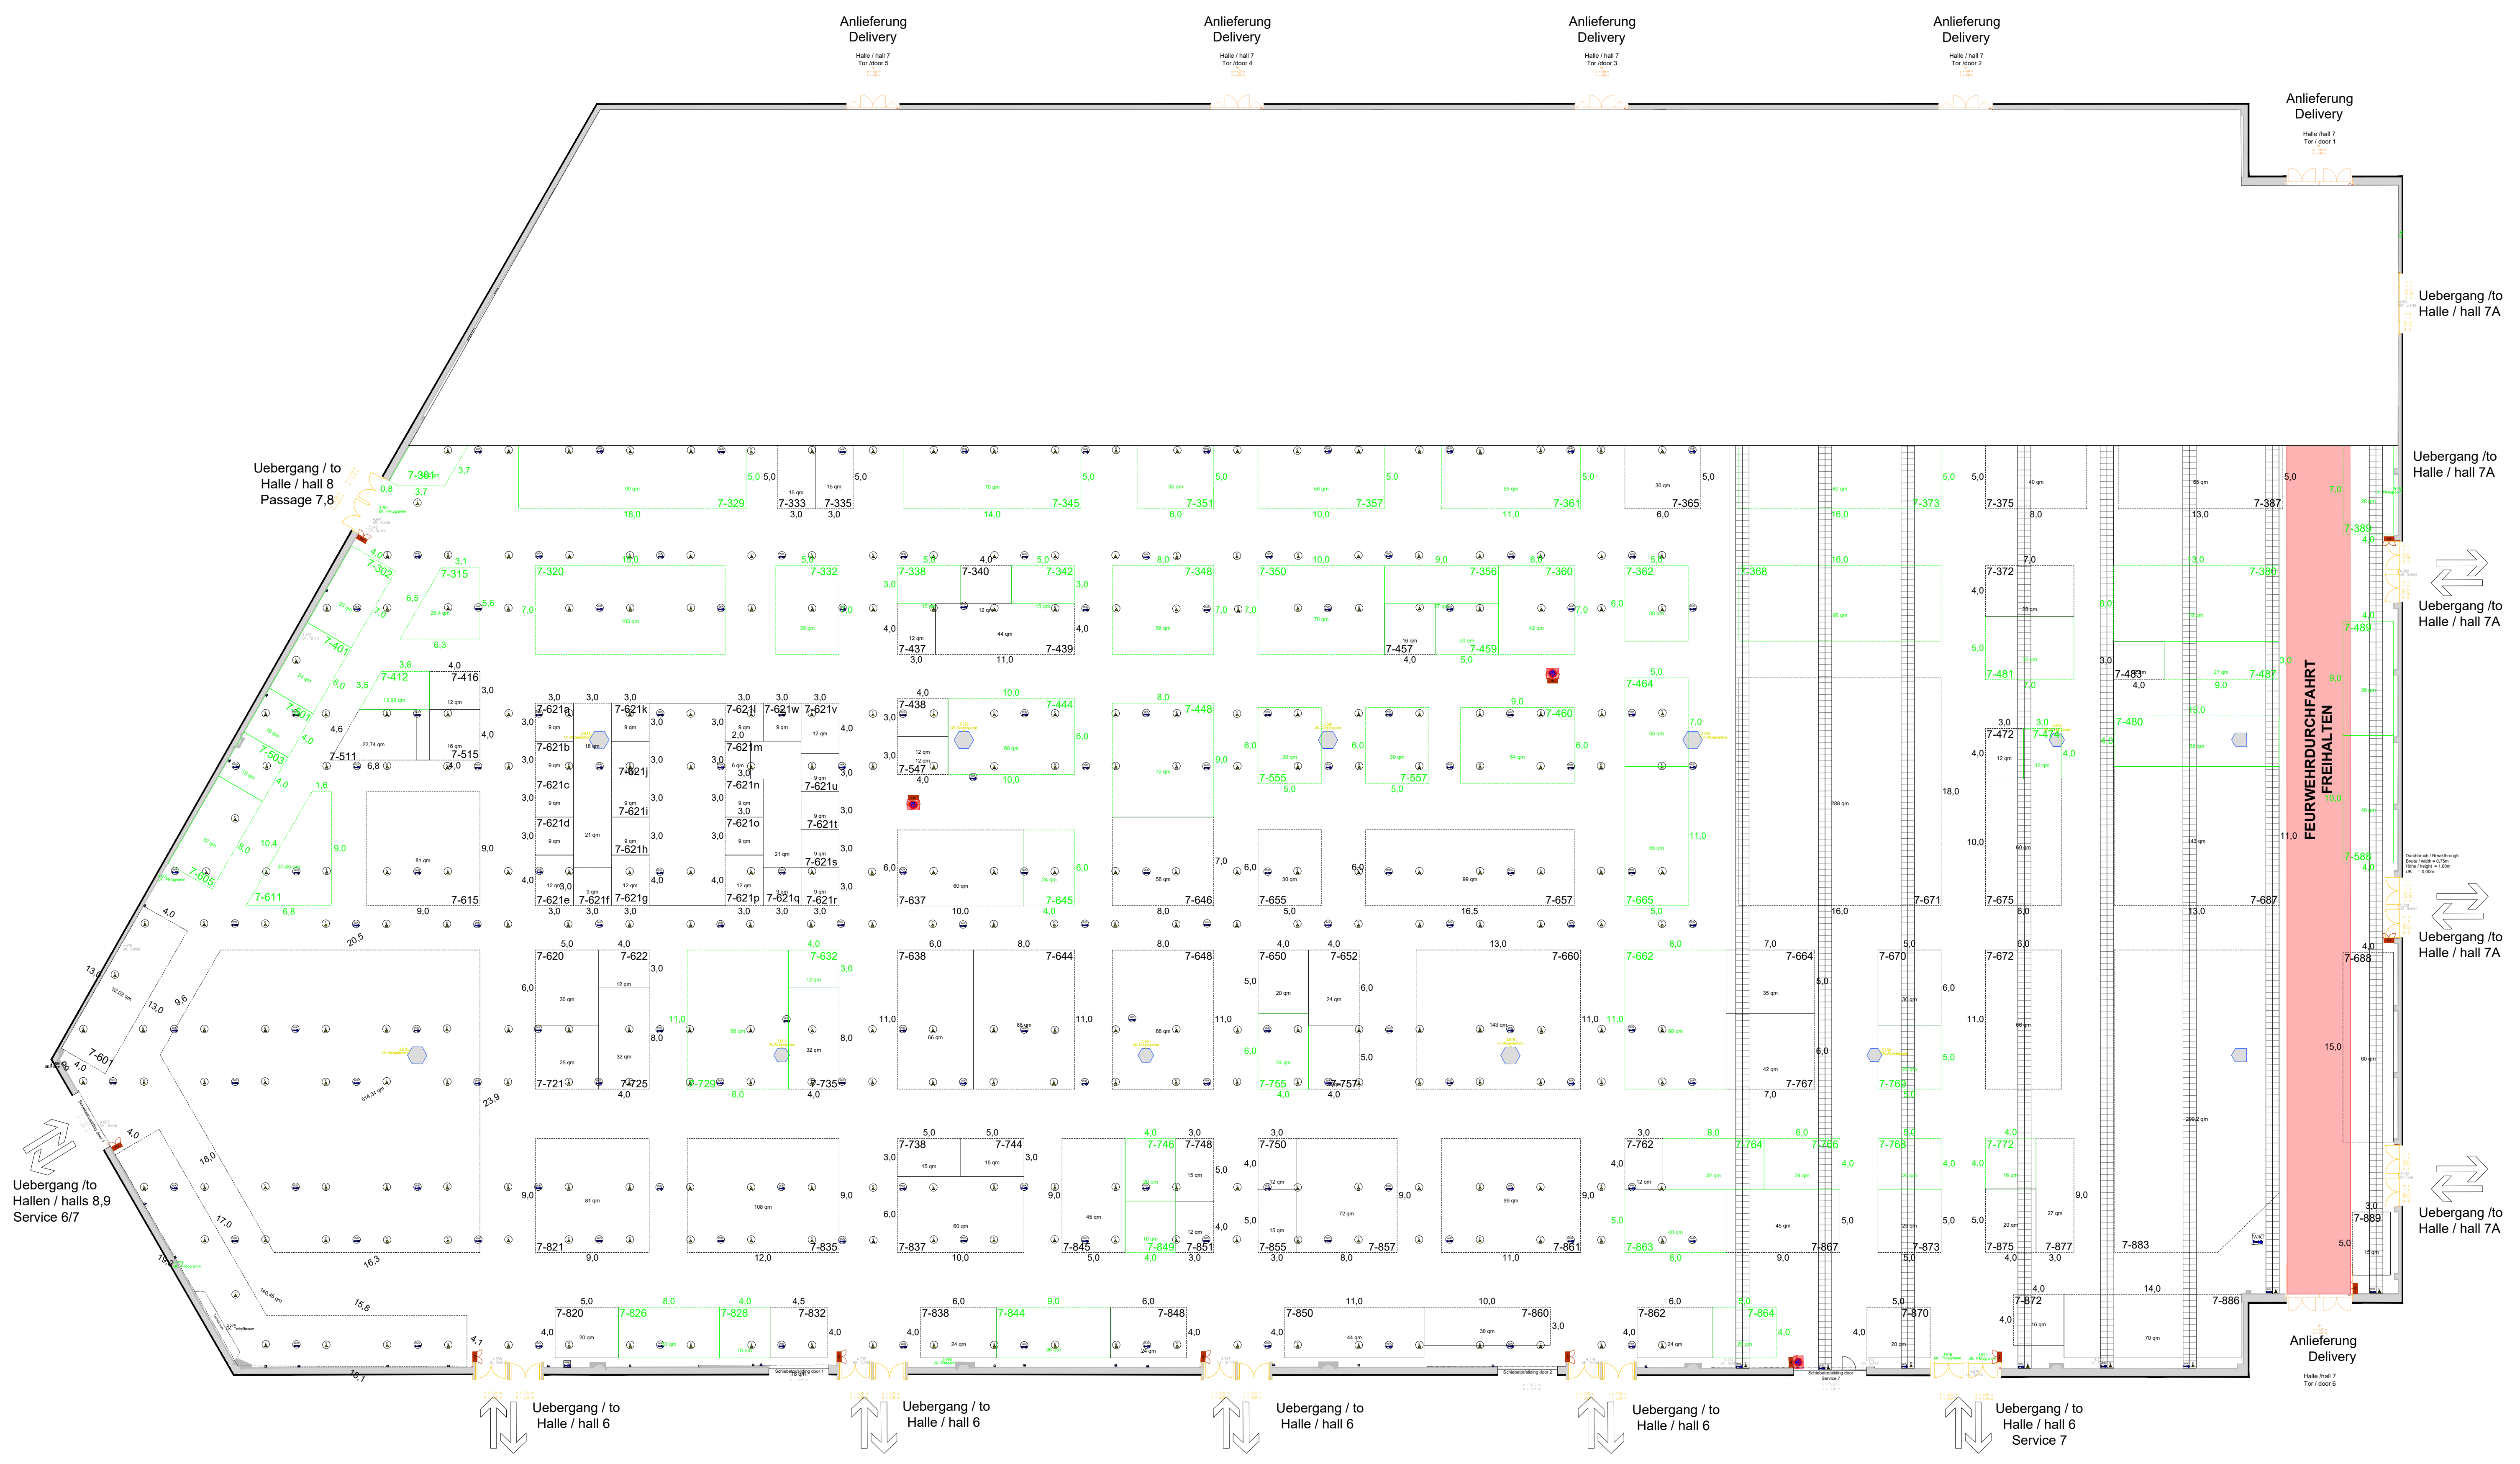

Datum des Hallenplans:
date of the hall plan: 18.08.2026

NürnbergMesse GmbH
Messezentrum - 90471 Nürnberg
Tel 0911 36160 - Fax 0911 36162-25
info@nuernbergmesse.de - www.nuernbergmesse.de

HALLE 07

FACHPACK 2027

Gezeichnet von: A. Friedrich	Gezeichnet von: A. Friedrich
Bestellt am: 05.12.2024	Bestellt am: 05.12.2024
Maßstab: 1:250	Maßstab: 1:250
Bestandteil: 1185_S84.dwg	Bestandteil: 1185_S84.dwg
Thema: Halle 07-Legende	Thema: Halle 07-Legende
Datum: H07_E0_06.12.2024.DWG	Datum: H07_E0_06.12.2024.DWG

Messezentrum Nuernberg Exhibition Centre Nuremberg Halle 7 / Hall 7		
NÜRNBERG MESSE		
Symbol	Technische Ausstattung	Technical specifications
	FM = Feuermelder und Löschereinrichtung Höhe Oberkante 2,20 m Sperrfläche freihalten!	FM = Fire alarm and fire-fighting equipment Height top to edge 2.20 m Keep restricted area clear!
	Versorgungsschacht fuer E = Elektro WK = Druckluft, Wasser, Kanal (Abwasser), Telekom	Supply shaft for E = electricity WK = compressed air, water, sewer (waste water) and telecoms
	Hallenecksäule bis 2,50 m Höhe umbaut Mass "X1" = 0,64 m Dimension "X2" = min. 0,15 m / max. 0,23 m Mass "Y1" = min. 0,39 m / max. 0,40 m	Hall corner pillar covered to height of 2,50 m Dimension "X1" = 0,64 m Dimension "X2" = min. 0,15 m / max. 0,23 m Dimension "Y1" = min. 0,39 m / max. 0,40 m
	Heizungsröhre Begrenzte Standbauhöhe 2,99 m T = 0,37 m	Supply shaft for heating Restricted stand height 2,99 m D = 0,37 m
	Regenwasserrohre Begrenzte Standbauhöhe 5,28 m - 5,36 m	Rainwater pipes Restricted stand height 5,28 m - 5,36 m
	Zufahrtsstore der Halle Tor 1 B=4,00 m / H=4,80 m Tor 2 B=4,00 m / H=4,80 m Tor 3 B=4,00 m / H=4,80 m Tor 4 B=4,00 m / H=4,80 m Tor 5 B=4,00 m / H=4,80 m Tor 6 B=4,00 m / H=4,80 m Schleuse 1 B=4,75 m / H=3,48 m Schleuse 2 B=4,75 m / H=3,39 m Schleuse Service 7 / Halle 7 B=5,75 m / H=3,37 m	Access doors to the hall door 1 W=4,00 m / H=4,80 m door 2 W=4,00 m / H=4,80 m door 3 W=4,00 m / H=4,80 m door 4 W=4,00 m / H=4,80 m door 5 W=4,00 m / H=4,80 m door 6 W=4,00 m / H=4,80 m sliding door 1 W=4,75m / H=3,48m sliding door 2 W=4,75m / H=3,39m sliding door service 7 / hall 7 W=5,75m / H=3,37m
	Technikraum Begrenzte Standbauhöhe 3,57 m Tiefe = 0,82 m	Engineering shaft Restricted stand height 3,57 m Depth = 0,82 m
	Hallenschild an Außenwand Begrenzte Standbauhöhe! Höhe Unterkante mindestens 4,30 m Hallenschildhöhe = 1,50 m (W) = 240 cm, 300 cm	Hall sign on outer wall Restricted stand height! Height to lower edge at least 4,30 m Hall sign height = 1,50 m (W) = 240 cm, 300 cm
	Hallenecksäule bis 2,50 m Höhe umbaut Mass "X" = min. 0,34 m / max. 0,43 m Mass "Y" = min. 0,46 m / max. 0,46 m	Hall corner pillar covered to a height of 2,50m Dimension "X" = min. 0,34m / max. 0,43m Dimension "Y" = min. 0,46m / max. 0,46m
Planstand 05 / 2024		

Messezentrum Nuernberg Exhibition Centre Nuremberg Halle 7 / Hall 7		
NÜRNBERG MESSE		
Symbol	Technische Ausstattung	Technical specifications
	Hallenecksäule bis 2,50 m Höhe umbaut Mass "X" = min. 0,85 m / max. 1,13 m Mass "Y" = min. 0,30 m / max. 0,52 m	Hall corner pillar covered to a height of 2,50 m Dimension "X" = min. 0,85 m / max. 1,13 m Dimension "Y" = min. 0,30 m / max. 0,52 m
	Hallenaußenwandssäule bis 2,50 m Höhe umbaut Mass "X" = min. 1,24 m / max. 1,57 m Mass "Y" = min. 0,24 m / max. 0,75 m	Hall outer wall pillar covered to a height of 2,50 m Dimension "X" = min. 1,24 m / max. 1,57 m Dimension "Y" = min. 0,24 m / max. 0,75 m
	Hallenaußenwandssäule bis 2,50 m Höhe umbaut Mass "X" = min. 0,92 m / max. 1,77 m Mass "Y" = min. 0,33 m / max. 0,51 m	Hall outer wall pillar covered to a height of 2,50 m Dimension "X" = min. 0,92 m / max. 1,77 m Dimension "Y" = min. 0,33 m / max. 0,51 m
	Hallenaußenwandssäule bis 2,50 m Höhe umbaut Mass "X" = min. 0,33 m / max. 0,49 m Mass "Y" = min. 0,33 m / max. 0,35 m	Hall outer wall pillar covered to a height of 2,50 m Dimension "X" = min. 0,33 m / max. 0,49 m Dimension "Y" = min. 0,33 m / max. 0,35 m
	Versorgungsschacht fuer Wasser, Kanal (Abwasser)	Supply shaft for water and sewer (waste water)
	Versorgungsschacht fuer Elektro, Telekom, Druckluft	Supply shaft for electricity, telecoms, compressed air
	Versorgungsschacht mit Leerrohr	Supply with an empty conduit
	Ausdruck der Hallennummer Unterkante 5,00 m Oberkante 6,00 m Hallenkante unterhalb	Height of lower edge 5,00 m Height of top edge 6,00 m Hall edge below
	Unterkannte Antenne von Boden: min. 5,14 m Unterkannte Unterzug von Boden: 5,98 m	Height of lower edge antenna: min. 5,14 m Height of lower edge transom: 5,98 m
	Hallenhöhe = 5,80 m (Unterkannte Beleuchtung)	Hall height = 5,80m (Lower edge of lights)
	Verbindungen zum Standanschluss ausschliesslich ueber den Hallenboden	Connections to stand hook-ups must be laid across the hall floor
	Hallenflaeche 16.410 m²	Hall floor space 16,410 m²
	Bodenbelastung 5.000 kg/m²	Floor weight loading 5,000 kg/m²
Planstand 05 / 2024		