



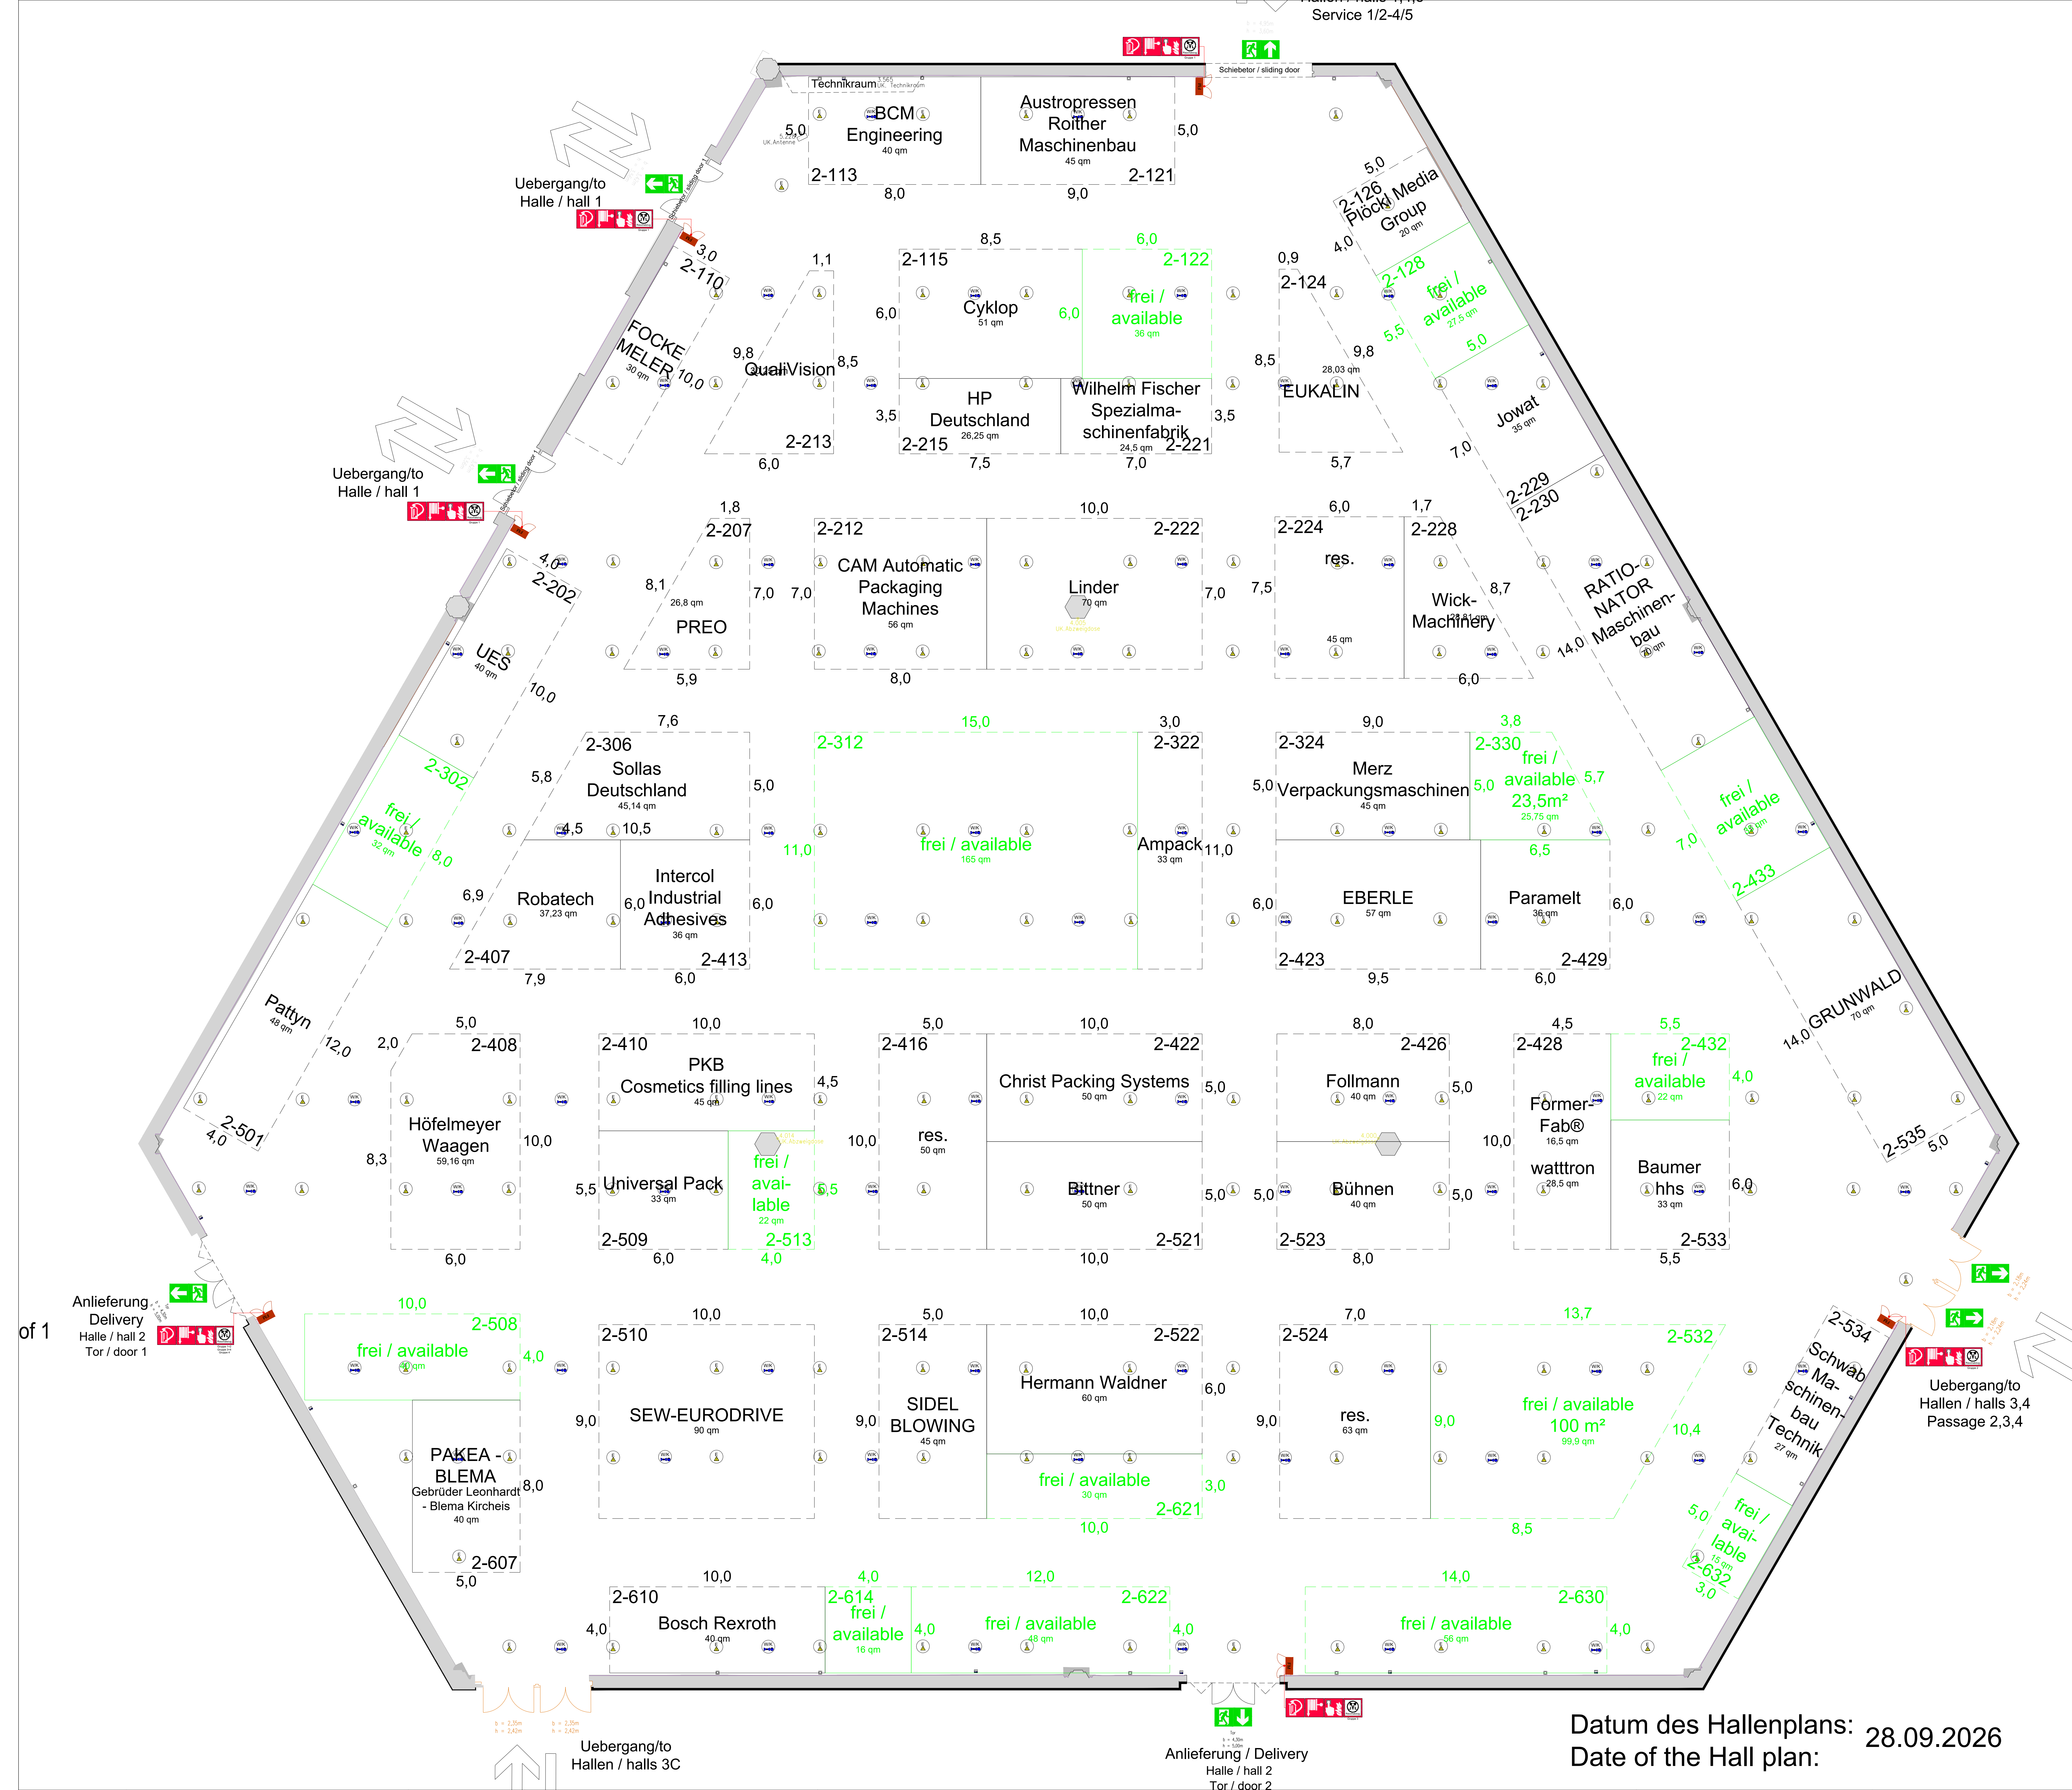

Messezentrum Nuernberg Exhibition Centre Nuremberg Halle 2 / Hall 2			NÜRNBERG MESSE	
Symbol	Technische Ausstattung	Technical specifications		
	FM = Feuermelder und Löschscheinrichtung Höhe Oberkante 2,20 m	FM = Fire alarm and fire-fighting equipment Height to top edge 2,20 m		
	Technikraum Begrenzte Standsbauhöhe 3,56 m Tiefe = 0,80 m	Engineering shaft Restricted stand height 3,56 m Depth = 0,80 m		
	Hallenrecksäule bis 2,50 m Höhe umbaut Mass "X" = min. 0,54 m / max. 0,85 m Mass "Y" = min. 0,29 m / max. 0,47 m	Hall corner pillar covered to a height of 2,50m Dimension "X" = min. 0,54m / max. 0,85m Dimension "Y" = min. 0,29m / max. 0,47m		
	Hallenaussenwandsäule bis 2,50 m Höhe umbaut Mass "X" = min. 0,50 m / max. 1,30 m Mass "Y" = min. 0,24 m / max. 0,30 m	Hall outer wall pillar covered to a height of 2,50m Dimension "X" = min. 0,50m / max. 1,30m Dimension "Y" = min. 0,24m / max. 0,30m		
	Zugführstare der Halle Tor 1 B= 4,05 m / H= 4,90 m Tor 2 B= 4,05 m / H= 4,90 m Schiebetor 1 B= 3,57 m / H= 3,47 m Schiebetor 2 B= 3,31 m / H= 3,47 m	Access doors to the hall Door 1 W= 4,05 m / H= 4,90 m Door 2 W= 4,05 m / H= 4,90 m Sliding door 1 W= 3,57 m / H= 3,47 m Sliding door 2 W= 3,31 m / H= 3,47 m		
	Hallenschild Begrenzte Standsbauhöhe Höhe Unterkante mindestens 4,30 m Hallenschildhöhe = 1,50 m (B) = 240 cm, 300 cm	Hall sign Restricted stand height Height of lower edge at least 4,30 m Hall sign height = 1,50 m (W) = 240 cm, 300 cm		
	Säule	Pillar		
	Versorgungsschacht fuer Elektro, Telekom, Druckluft	Supply shaft for electricity, telecoms, compressed air		
	Versorgungsschacht fuer Wasser, Abwasser (Kanal)	Supply shaft for water, sewer (waste water)		
	Versorgungsschacht mit Leerrohr	Supply shaft with an empty conduit		
	Aufdruck der Hallennummer Unterkante 5,13 m Oberkante 6,00 m ** Änderungen vorbehalten	Painted hall sign Height of lower edge 5,13 m Height of top edge 6,00 m ** subject to change		
Planstand 05 / 2024				

Messezentrum Nuernberg Exhibition Centre Nuremberg Halle 2 / Hall 2			NÜRNBERG MESSE	
Symbol	Technische Ausstattung	Technical specifications		
	Hallenhöhe = 5,80 m (Unterkante Beleuchtung)	Hall height = 5,80 m (Lower edge of lights)		
	Verbindungen zum Standsanschluss ausschließlich unter den Hallenboden	Connections to stand hook-ups must be laid across the hall floor		
	Hallenfläche 4.680 m²	Hall floor space 4.680 m²		
	Bodenbelastung 5.000 kg/m²	Floor weight loading 5.000 kg/m²		
	Unterkante Antennenausleger von Boden: 5,22 m	Height of lower edge radio antenna to floor: 5,22 m		
Planstand 05 / 2024				

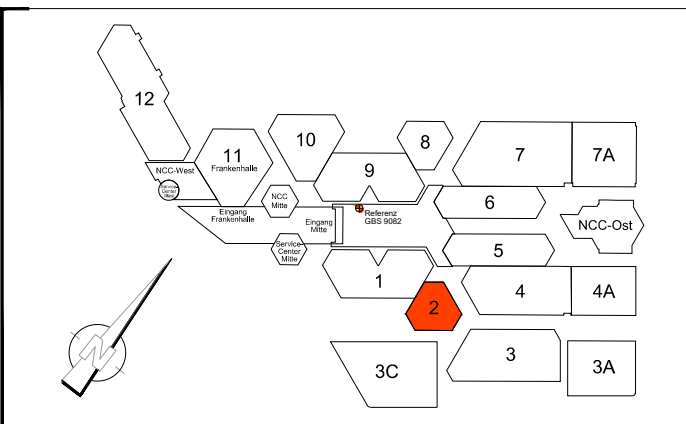

NürnbergMesse GmbH
Messezentrum - 90471 Nürnberg
Tel. (0) 911 88 95-0 - Fax (0) 911 88 95-28
info@nuernbergmesse.de - www.nuernbergmesse.de

HALLE 02
FACHPACK 2027

02 Nuernbergmesse
bestellen: 06.12.2024
Datum: 1.2024
Bestellnr.: 1174 86208897_831 mm
Druckart: Halle 02+Lage
Dateiname: H02_E0_06.12.2024.DWG
02 Grundriss
bestellen: 06.12.2024
geplant: 06.12.2024
geplant: 06.12.2024
geplant: 06.12.2024

Datum des Hallenplans: 28.09.2026
Date of the Hall plan: