
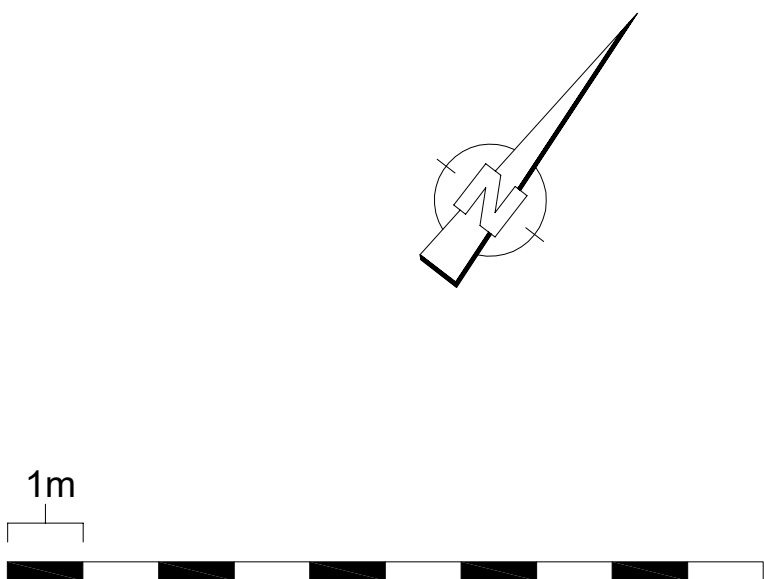


Alle Koordinatenangaben beziehen auf das Gebäudebezugssystem GBS der NürnbergMesse, wenn nicht anders angegeben.
All coordinates given to the building reference system GBS of NürnbergMesse, if not specified separately.

The reproduction, distribution and utilization of this document as well as the reproduction, distribution and utilization of the content of this document without the written permission of NürnbergMesse is prohibited. Offenders will be held liable for the payment of damages. All rights reserved in the event of the grant of a patent, utility model or design.

Weitergabe sowie Vervielfältigung dieses Dokuments, Verwertung und Verbreitung desselben ohne schriftliche Genehmigung der NürnbergMesse ist gesetzlich untersagt und wird strafrechtlich verfolgt. Alle Rechte für den Fall der Patent-, Gebrauchsmuster- oder Geschmacksmusterverletzung vorbehalten.

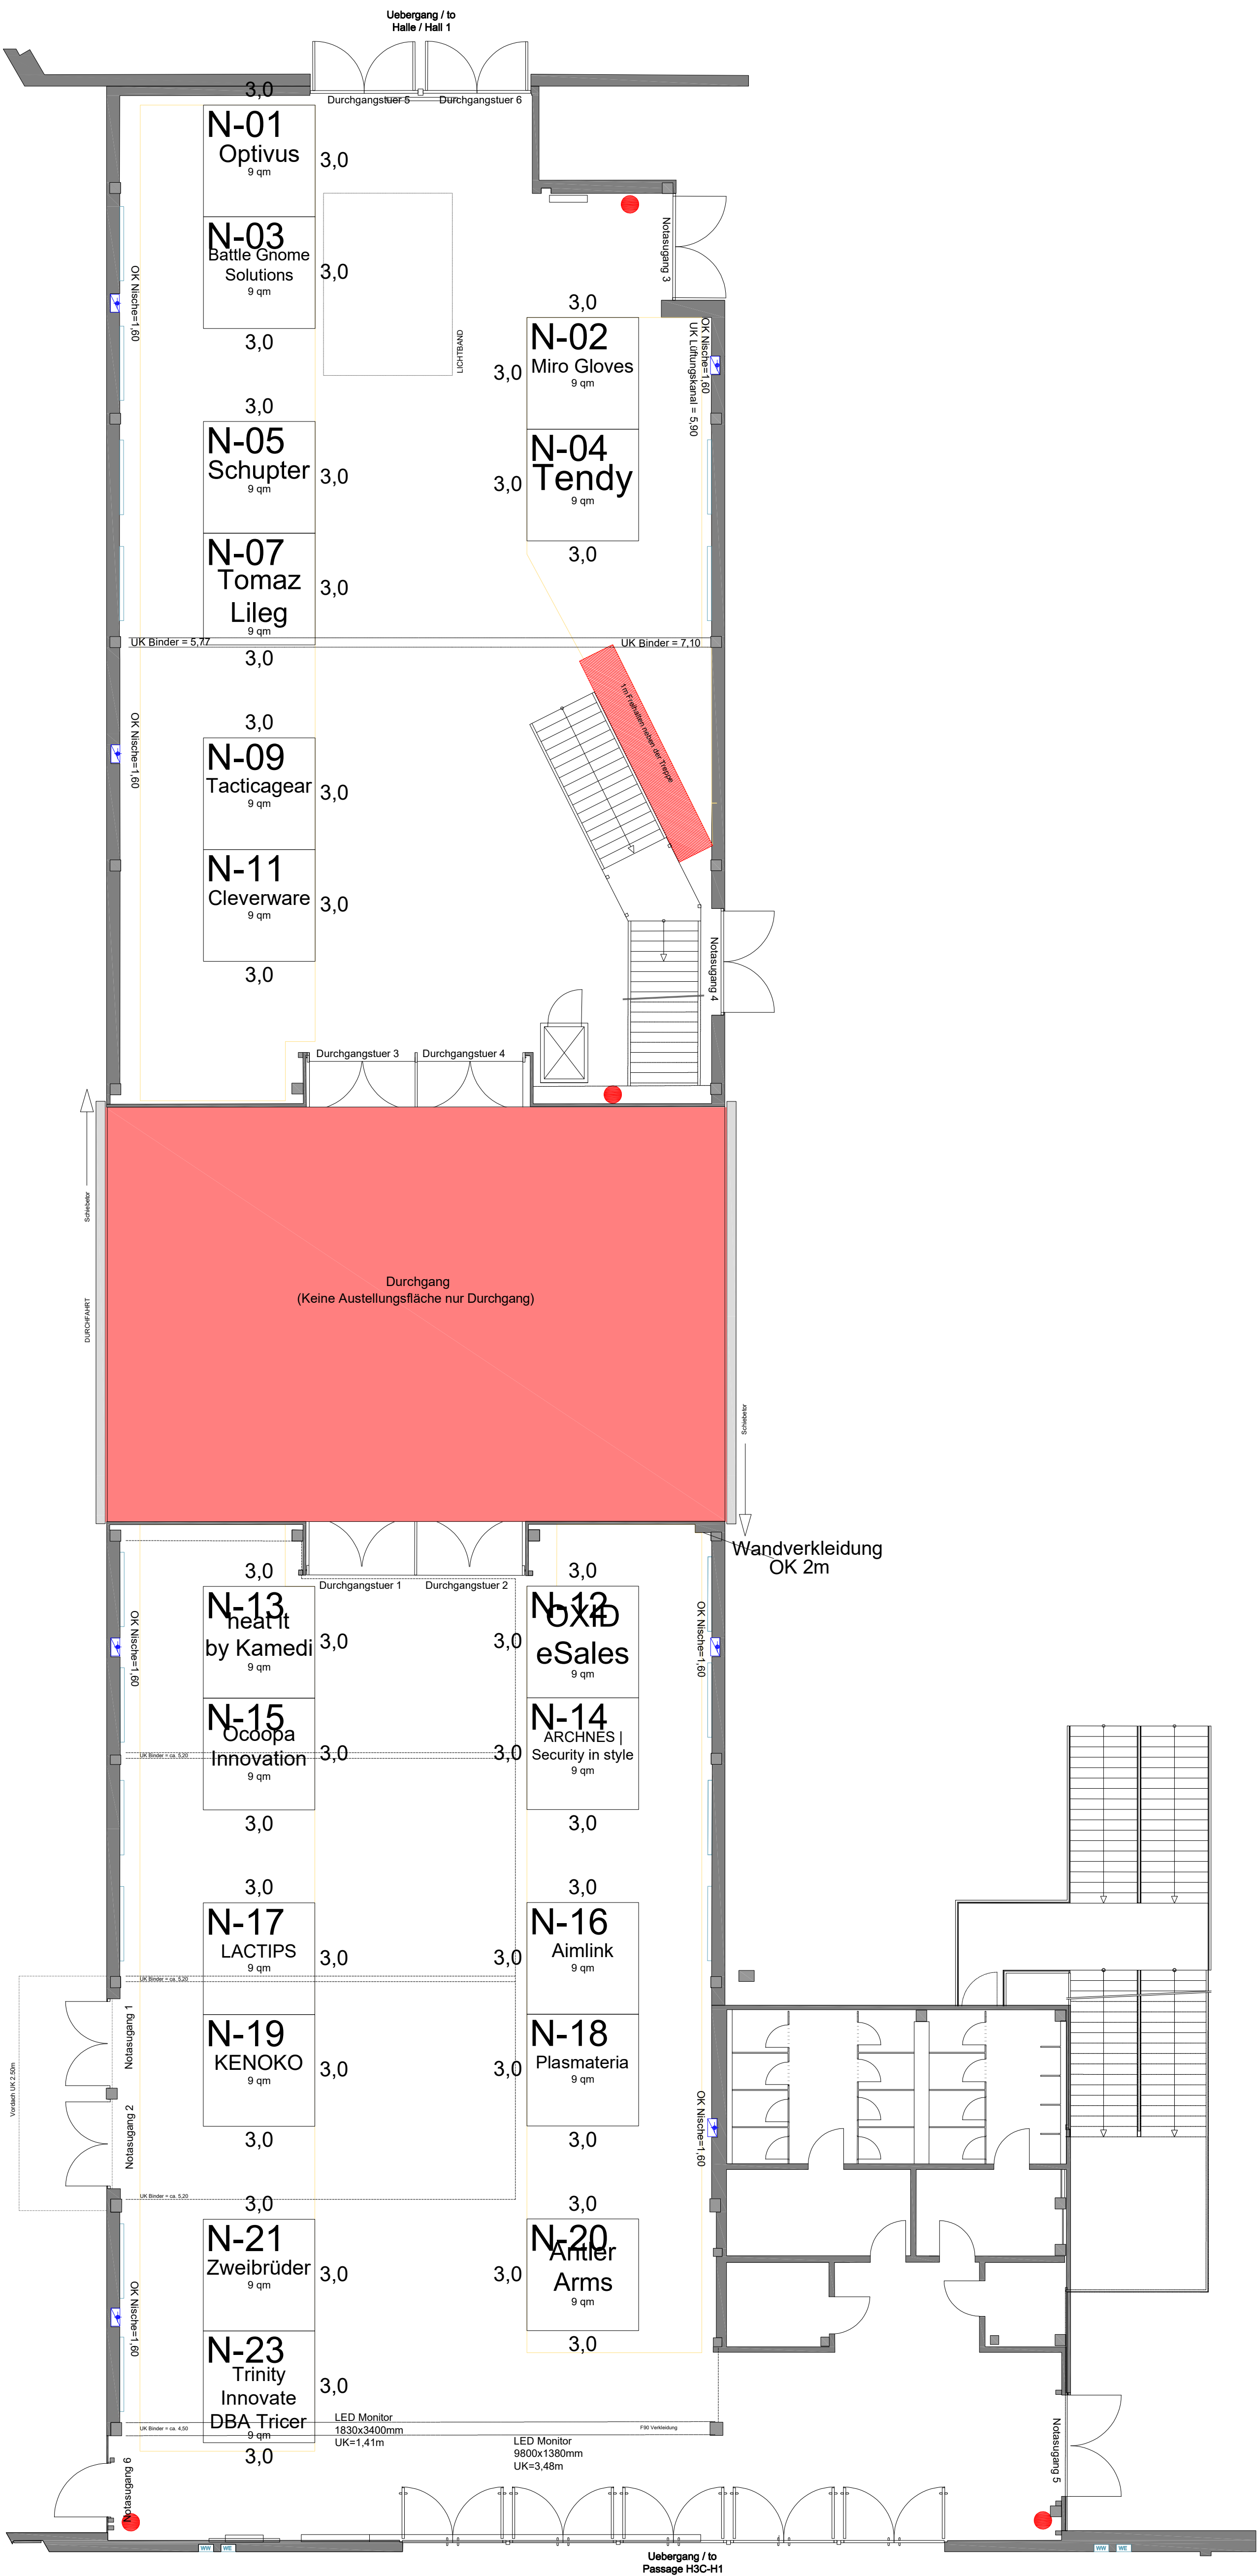

Messezentrum Nuernberg Exhibition Centre Nuremberg Passage Halle 3C nach Halle 1 E0 / Passage Hall 3C to Hall 1		
		NÜRNBERG MESSE
Symbol	Technische Ausstattung	Technical specifications
	Feuerlöscher	Fire-extinguisher
	Standanschluss fuer Wasser, Elektro	Stand hook-ups for water, electricity
	Heizerkörper 2,00 m x 0,60 m	Heater 2.00m x 0.60m
	Personenlift PA: L=1,45 m / B=1,08 m / H2:0,9 m x= max. 0,90 m	Passenger lift PA: L=1.45m / W=1.08m / H=2.09m x= max. 0.90m
	Zwischenpodest ca. 3,00m	Stair landing ca. 3.00m
	Heute + 0,00 m bis 0,05 m (Gibt an, welche technische Ausstattung bis zum Tragen)	Height + 0,00m to 0,05m (Shows height of the technical equipment up to the supporting structure)
	Durchgang zu Halle1 (die große Halle Breite / Hohe) B= 2,41 m / H= 2,48 m	Passage to hall1 (approximate clear width and height) W= 2.41m / H= 2.48m
	Durchgangstuer (die große Halle Breite / Hohe) Durchgangstuer 1 B= 2,41 m / H= 2,54 m Durchgangstuer 2 B= 2,40 m / H= 2,54 m Durchgangstuer 3 B= 2,39 m / H= 2,54 m Durchgangstuer 4 B= 2,37 m / H= 2,54 m Durchgangstuer 5 B= 2,38 m / H= 2,43 m Durchgangstuer 6 B= 2,39 m / H= 2,43 m	Door (approximate clear width and height) Door 1 W= 2.41m / H= 2.54m Door 2 W= 2.40m / H= 2.54m Door 3 W= 2.39m / H= 2.54m Door 4 W= 2.37m / H= 2.54m Door 5 W= 2.38m / H= 2.43m Door 6 W= 2.39m / H= 2.43m
	Notausgang die kleine Breite / Hohe (nur im Notfall offnen) Notausgang 1,2 B= 2,01 m / H= 2,42 m Notausgang 3 B= 2,60 m / H= 2,44 m Notausgang 4 B= 2,64 m / H= 2,43 m Notausgang 5 B= 2,50 m / H= 2,42 m Notausgang 6 B= 1,29 m / H= 2,42 m	Emergency exit (approximate clear width and height) (open only in case of an emergency) Emergency exit 1,2 W= 2.01m / H= 2.42m Emergency exit 3 W= 2.60m / H= 2.44m Emergency exit 4 W= 2.64m / H= 2.43m Emergency exit 5 W= 2.50m / H= 2.42m Emergency exit 6 W= 1.29m / H= 2.42m
	Bodenbelastung 1 t/m²	Floor loading 1t/m²
Stand 7/2019	Seite 1/2	Gesamt Seite 36/37

NürnbergMesse GmbH
Messezentrum - 90471 Nürnberg
Tel. (0) 911 86 96-0, Fax (0) 911 86 96-62 28
info@nuernbergmesse.de, www.nuernbergmesse.de

PH3C-H1
Ebene 00

VERANSTALTUNG XY
Untertitel

— 00 Ausstellungsfläche Ausstellungsfläche: 100 qm (gerundet)	— 00 Besucher Besucher: 100
Maßstab: 1:100 Skizze: 80-100, 80-100 mm	Standort: 03-2019
Projekt: PH3C-H1 (00-100, 00-100)	Reise: 10.11.2005
Datum: 10.11.2005	Reise: 10.11.2005

Datum: 10.11.2005