


The reproduction, distribution and utilization of this document as well as the communication of its contents to others without express written permission of the copyright owner are prohibited. All rights reserved in the event of the grant of a patent, utility model or design.

Wiedergabe sowie Vervielfältigung dieses Dokuments, Verwertung und Mitteilung seines Inhalts sind verboten, soweit nicht ausdrücklich anders angegeben. Alle Rechte, die aus einem Patente, Gebrauchsmuster oder Geschmacksmustereinführung vorbehalten.

Vorläufiger Hallenplan - alle Angaben ohne Gewähr, Änderungen vorbehalten

Preliminary floorplan - no responsibility accepted for errors, subject to change

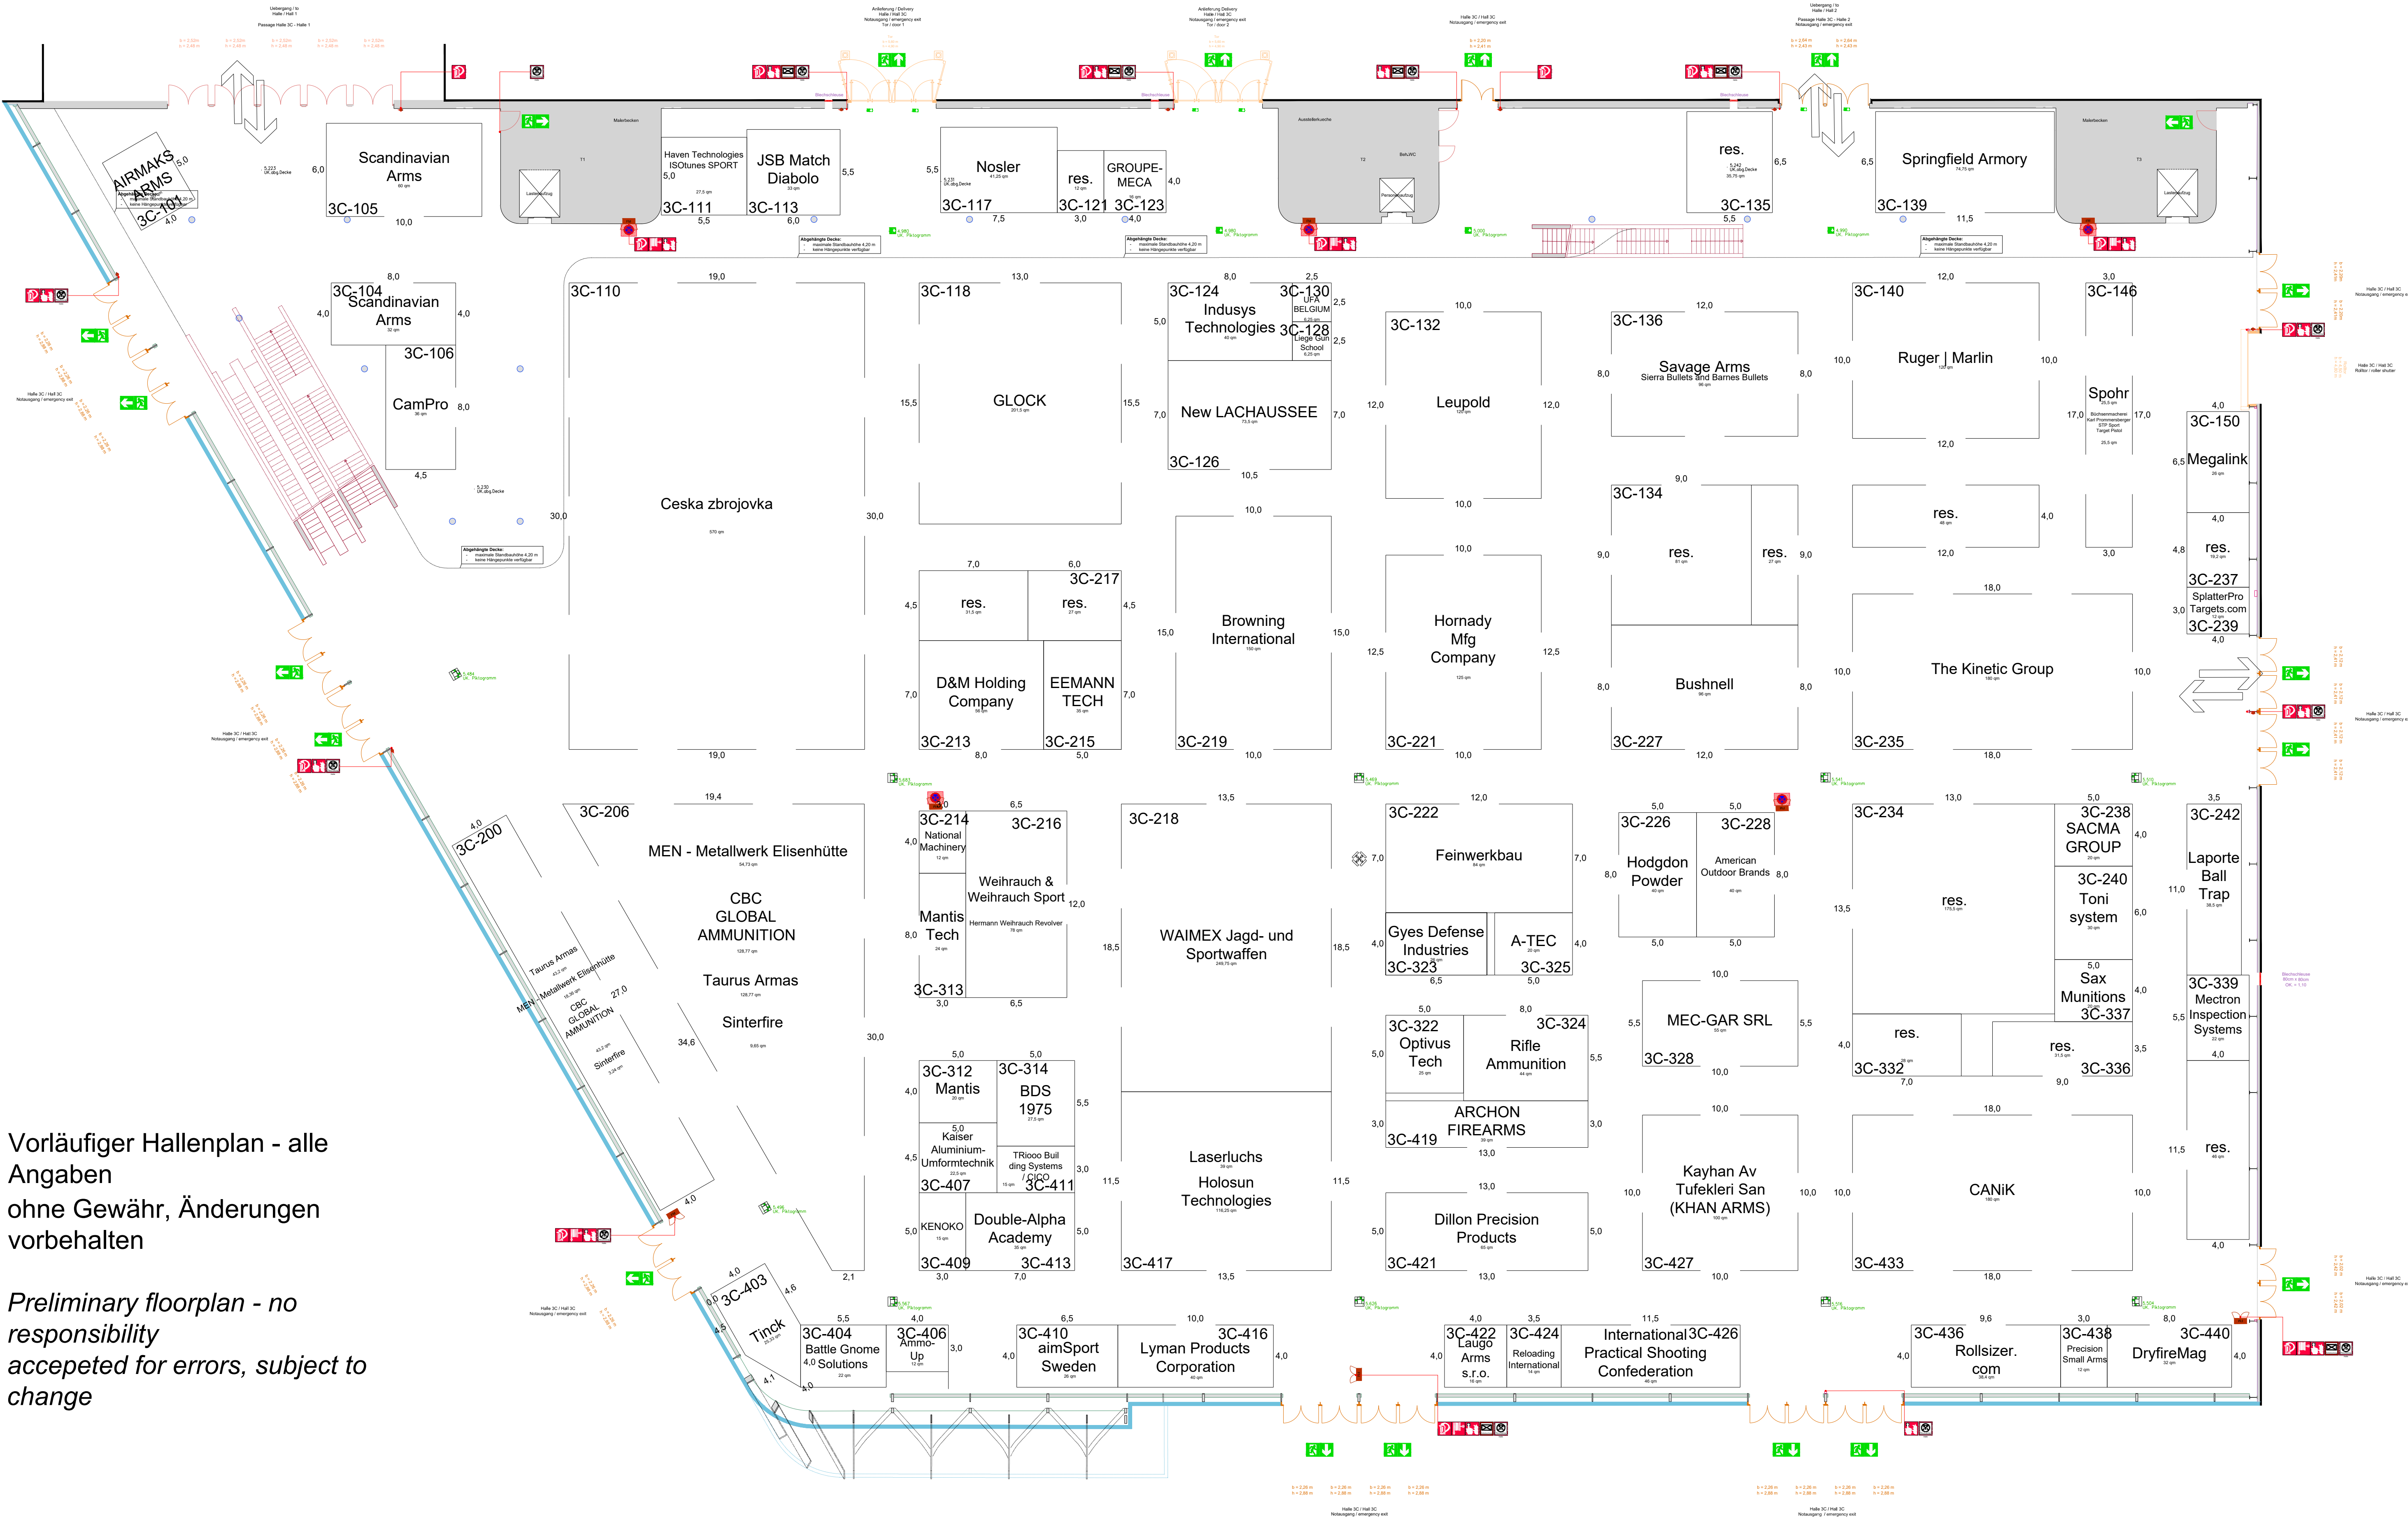

Date of floorplan/
Datum des Hallenplans
06.08.2026

Messezentrum Nuernberg
Exhibition Centre Nuremberg
Halle 3C.0 / Hall 3C.0



Symbol	Technische Ausstattung	Technical specifications
	FM = Feuermelder und Löscheinrichtung Höhe Oberkante 2,20 m Sperrfläche freihalten!	FM = Fire alarm and fire-fighting equipment Height to top edge 2.20 m Keep restricted area clear!
	Feuerlöscher	Fire-extinguisher
	Versorgungsschacht fuer E = Elektrik, Datenversorgung WIK = Druckluft, Wasser, Kanal (Abwasser),	Supply shaft for E = electricity, data supply WIK = compressed air, water, sewer (waste water)
	Zufahrtstore der Halle Tor 1: 1,8 x 5,60 m / H = 4,80 m Tor 2: 2,8 x 5,60 m / H = 4,80 m mit Notausgaengen	Access doors to the hall Door 1: 1,8 x 5.60 m / H = 4.80 m Door 2: 2,8 x 5.60 m / H = 4.80 m equipped with emergency doors
	Ladeheifer, Rolll shutter B = 4,50 m / H = 4,80 m	Door to the loading bay, Roller shutter w = 4.50 m / h = 4.80 m
	Treppe UK +0,00 m bis 5,25 m	Stairs Lower edge +0.00 m to 5.25 m
	Hallensaule	Pillar
	Abhaengepunkte Hallendecke	Suspension points of hall ceiling


Planstand 01 / 2024

Messezentrum Nuernberg
Exhibition Centre Nuremberg
Halle 3C.0 / Hall 3C.0



Symbol	Technische Ausstattung	Technical specifications
	W/K Wasser, Kanal (Abwasser) Druckluft	water and sewer (waste water) compressed-air
	E DV Elektroversorgung Datenversorgung	Power supply Data supply
	Unterkannte Antenne von Boden: 12,20 m	Height of lower edge radio antenna to floor: 12.20m
	Lastenaufzug L = 2,40 m / B = 1,56 m / H = 2,20 m x = max. 1,50 m	Goods lift L = 2.40 m / W = 1.56 m / H = 2.20 m x = max. 1.50 m
	Personenaufzug L = 1,68 m / B = 1,40 m / H = 2,10 m x = max. 1,20 m	Passenger lift L = 1.68 m / W = 1.40 m / H = 2.10 m x = max. 1.20 m
	Hallenhoeh = 10,00 m bis 15,00 m (Unterkannte technische Ausstattung) Hallenhoeh (Galerie) = 5,15 m (Unterkannte technische Ausstattung bis zum Sprinkler) Maximale Standbauhoehe unter der Galerie = 4,20 m	Hall height = 10.00 m to 15.00 m (Lower edge of technical equipment) Hall height (gallery) = 5.15m (Lower edge of the technical equipment up to the sprinkler) Maximum stand height under the gallery = 4.20m
	Verbindung zum Standschloech ausschliesslich ueber den Hallenboden	Connections to stand hook-ups must be laid across the hall floor
	Bodenbelastung 10,000 kg/m² Eingeschraenkte Bodenbelastung im Bereich der Anlieferungszone: 5,000 kg/m²	Floor weight loading 10.000 kg/m² Limited floor loading in the area of the access doors: 5.000 kg/m²

Planstand 01 / 2024

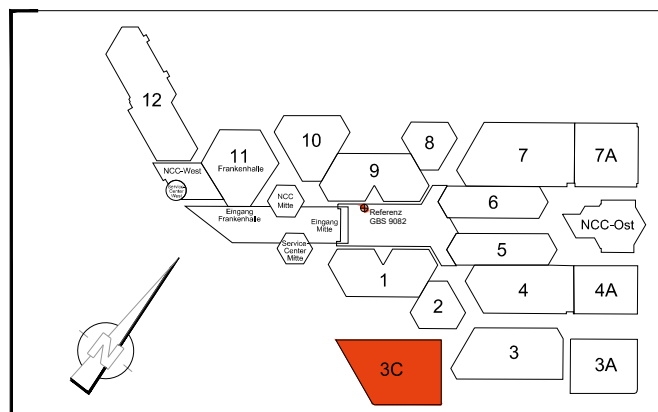

NürnbergMesse GmbH
Messezentrum - 90471 Nürnberg
Tel: 0911 80 04 0 - Fax: 0911 80 04 28
info@nuernbergmesse.de - www.nuernbergmesse.de

HALLE 3C
Ebene 00
Raum XX
IWA OutdoorClassics
2027

von: GJ Kunkel/Bre...	von: GJ Kunkel/Bre...
bestellt am: 20.12.2024	bestellt am: 20.12.2024
Masse: 1200	entwurf:
bestellt: 1180, 841 mm	bestellt:
Revisor: HSC 00+Legende	Revisor: 06.08.2026
Datum: HSC_E0_21.07.2025 - KOPIE.DWG	